




PLANIMETRIA STATO ATTUALE P. INTERRATO

PLANIMETRIA MODIFICATA P. INTERRATO

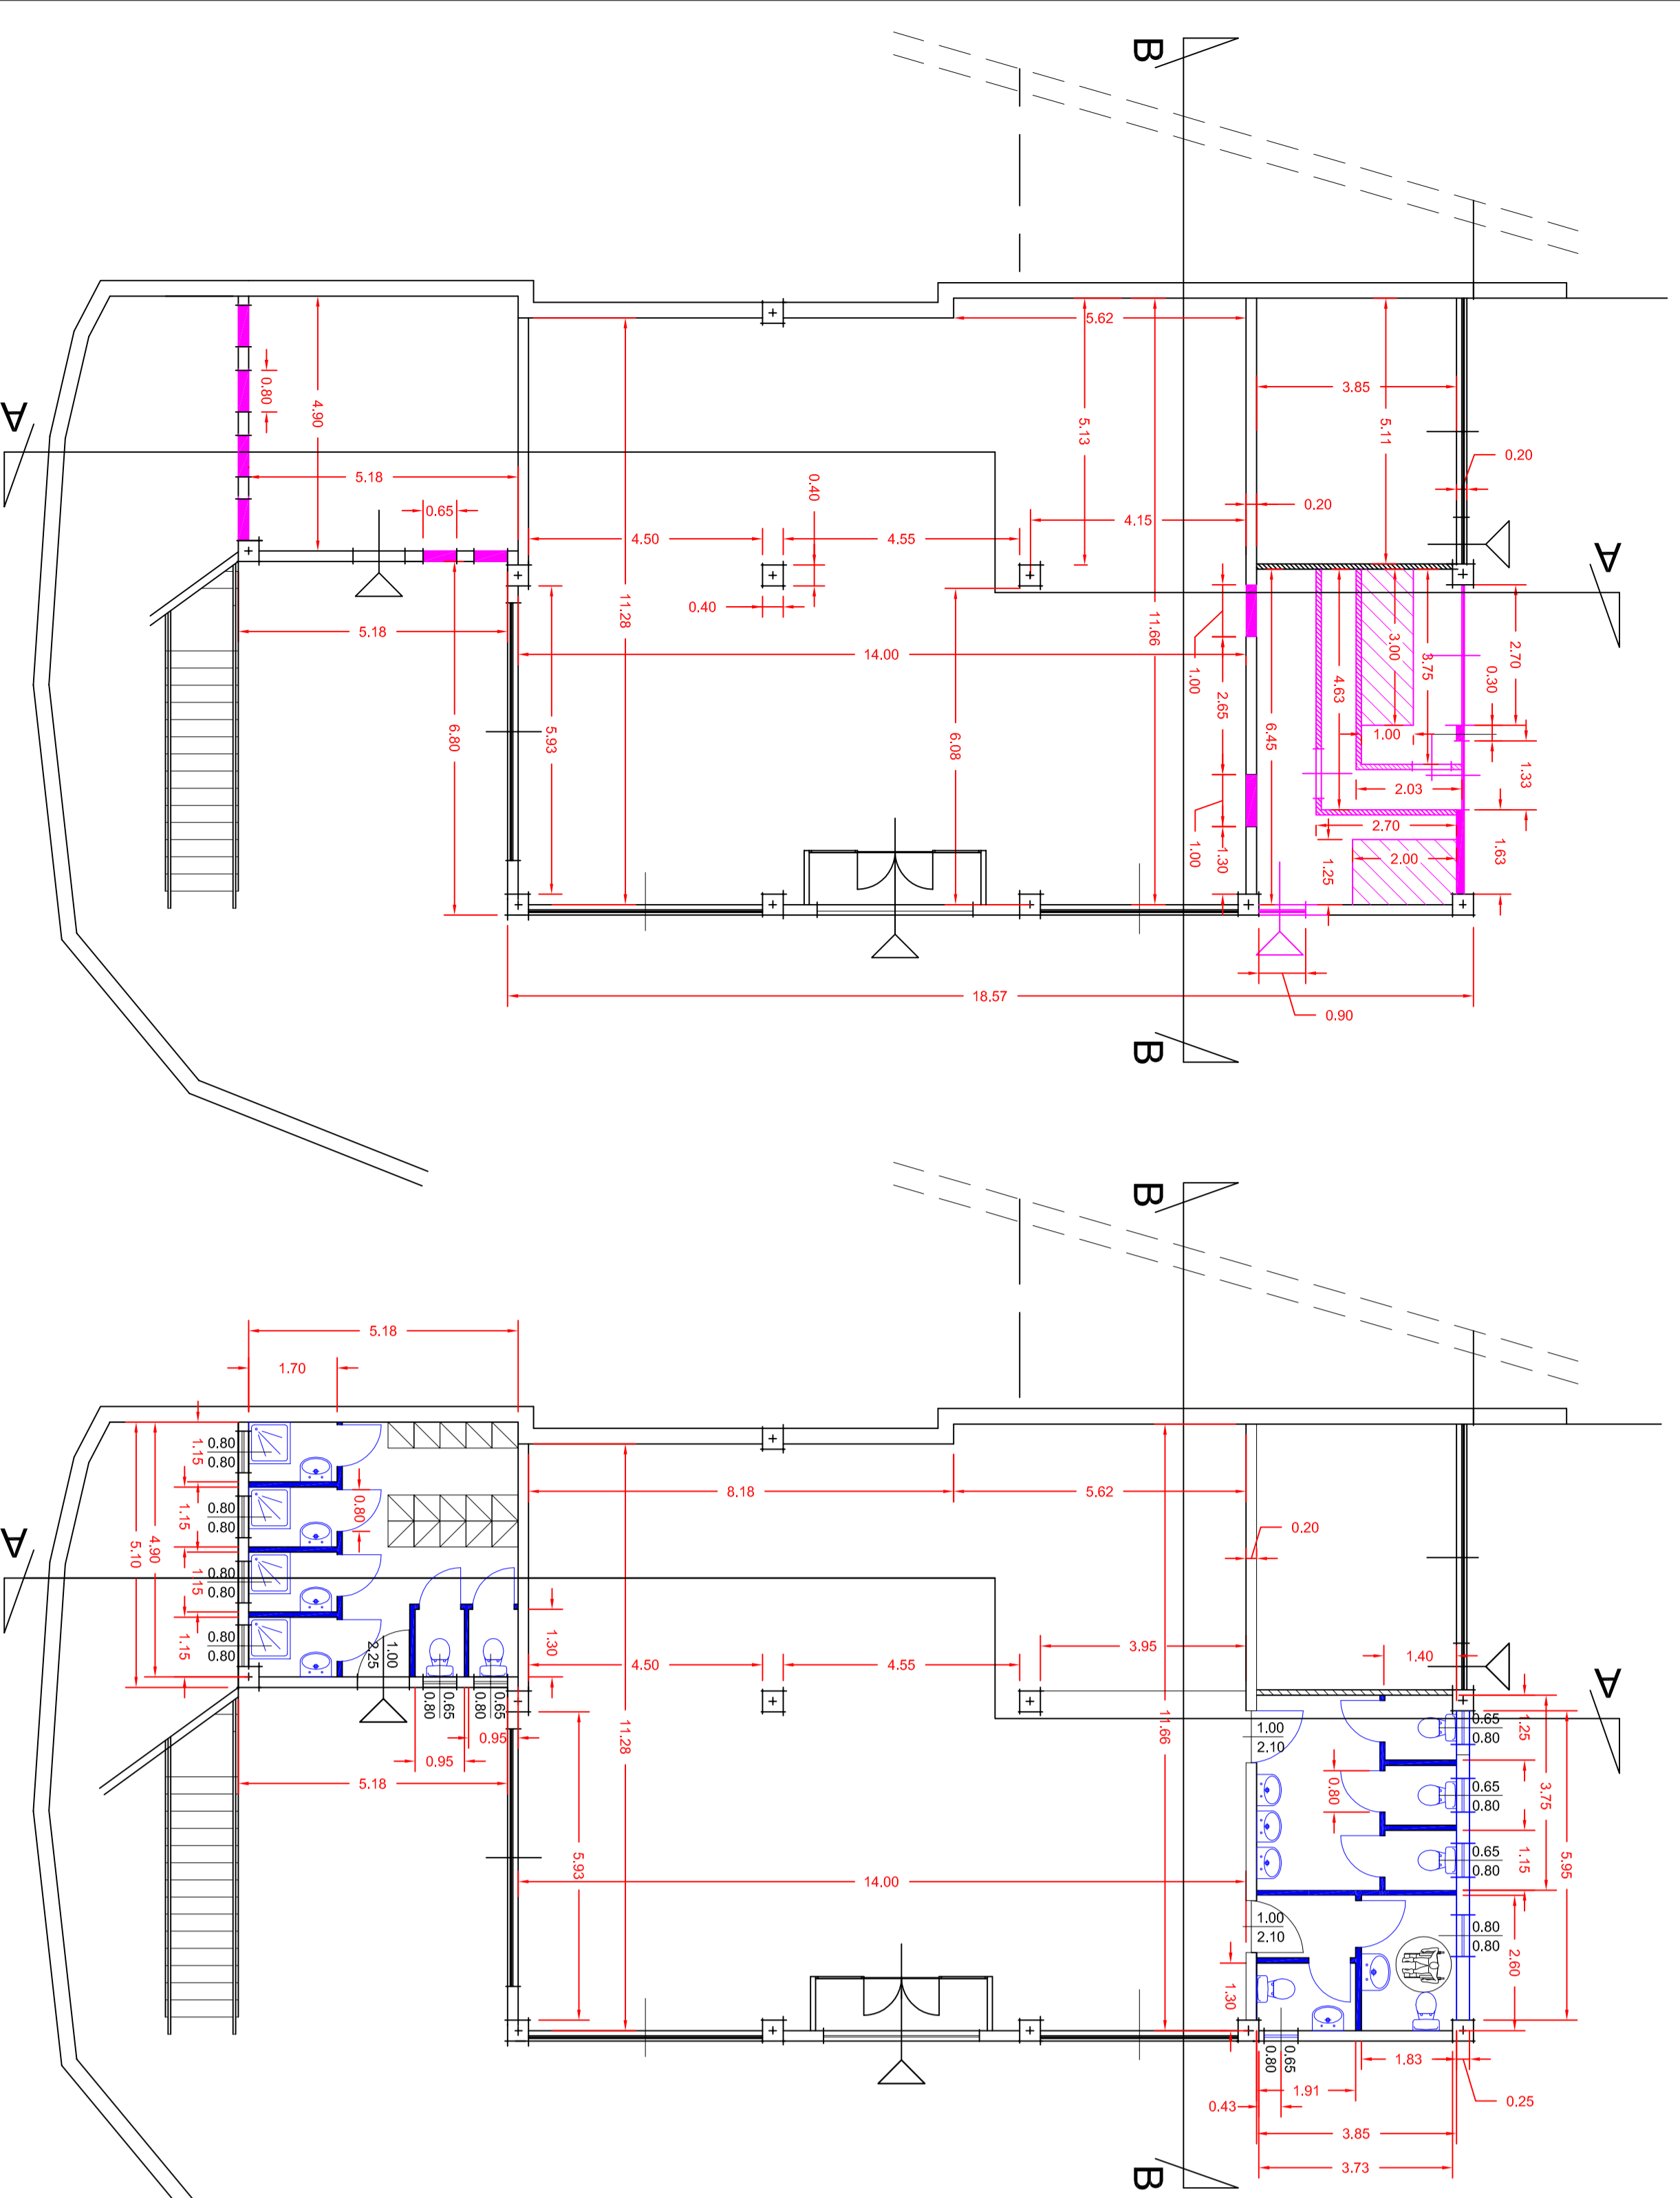


SEZIONE A - A ATTUALE


SEZIONE A - A MODIFICATA

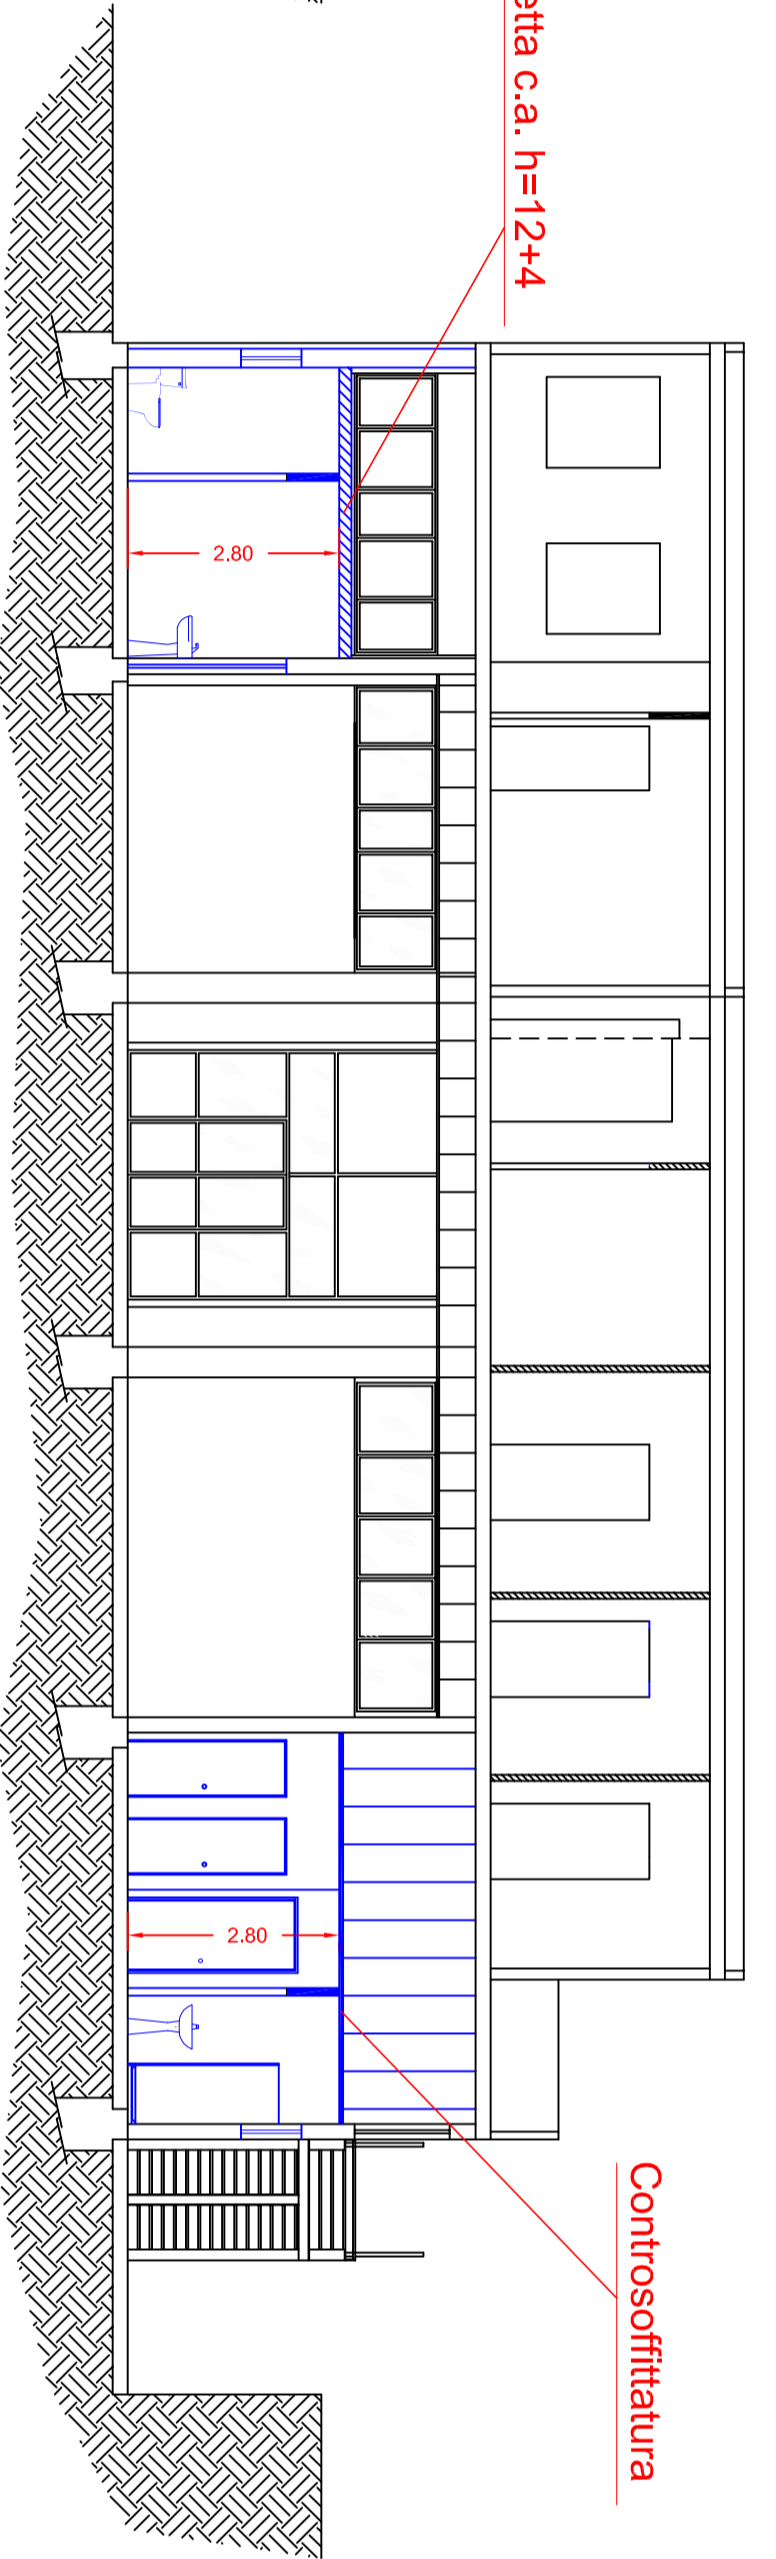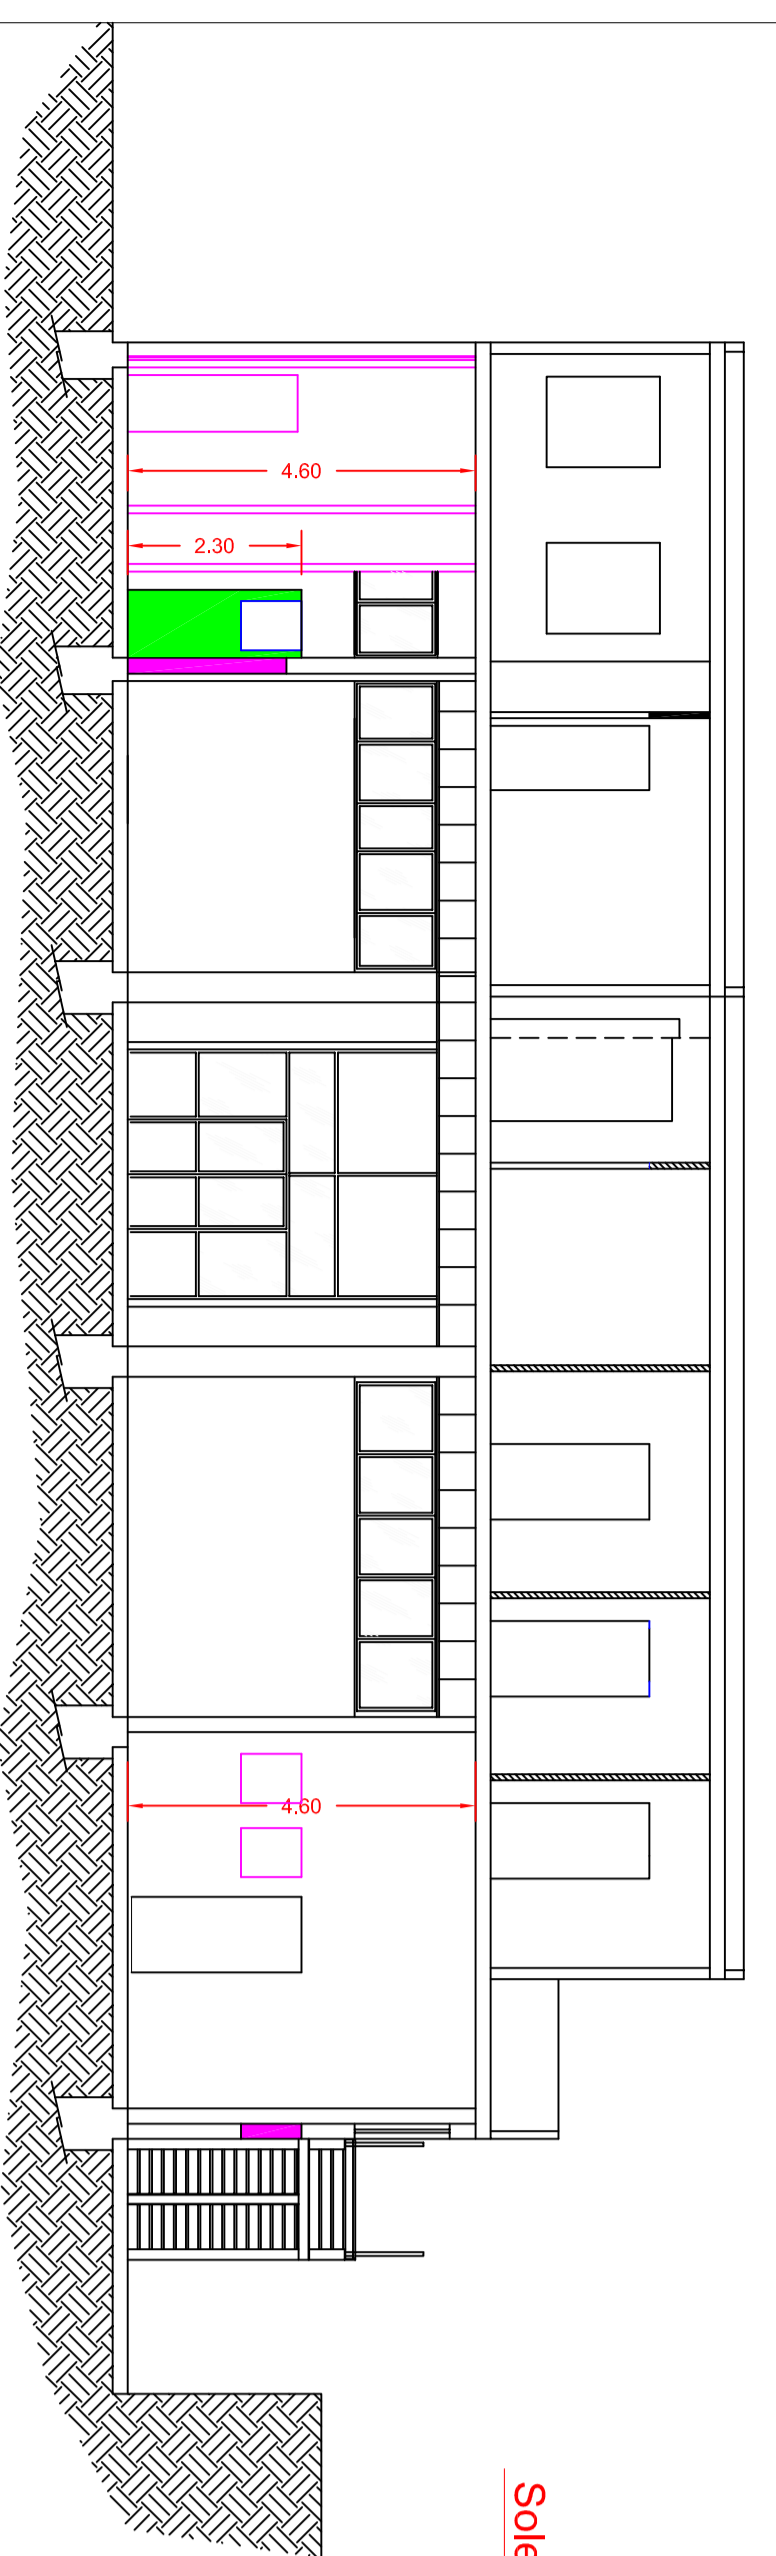



PROSPETTO LATO OVEST

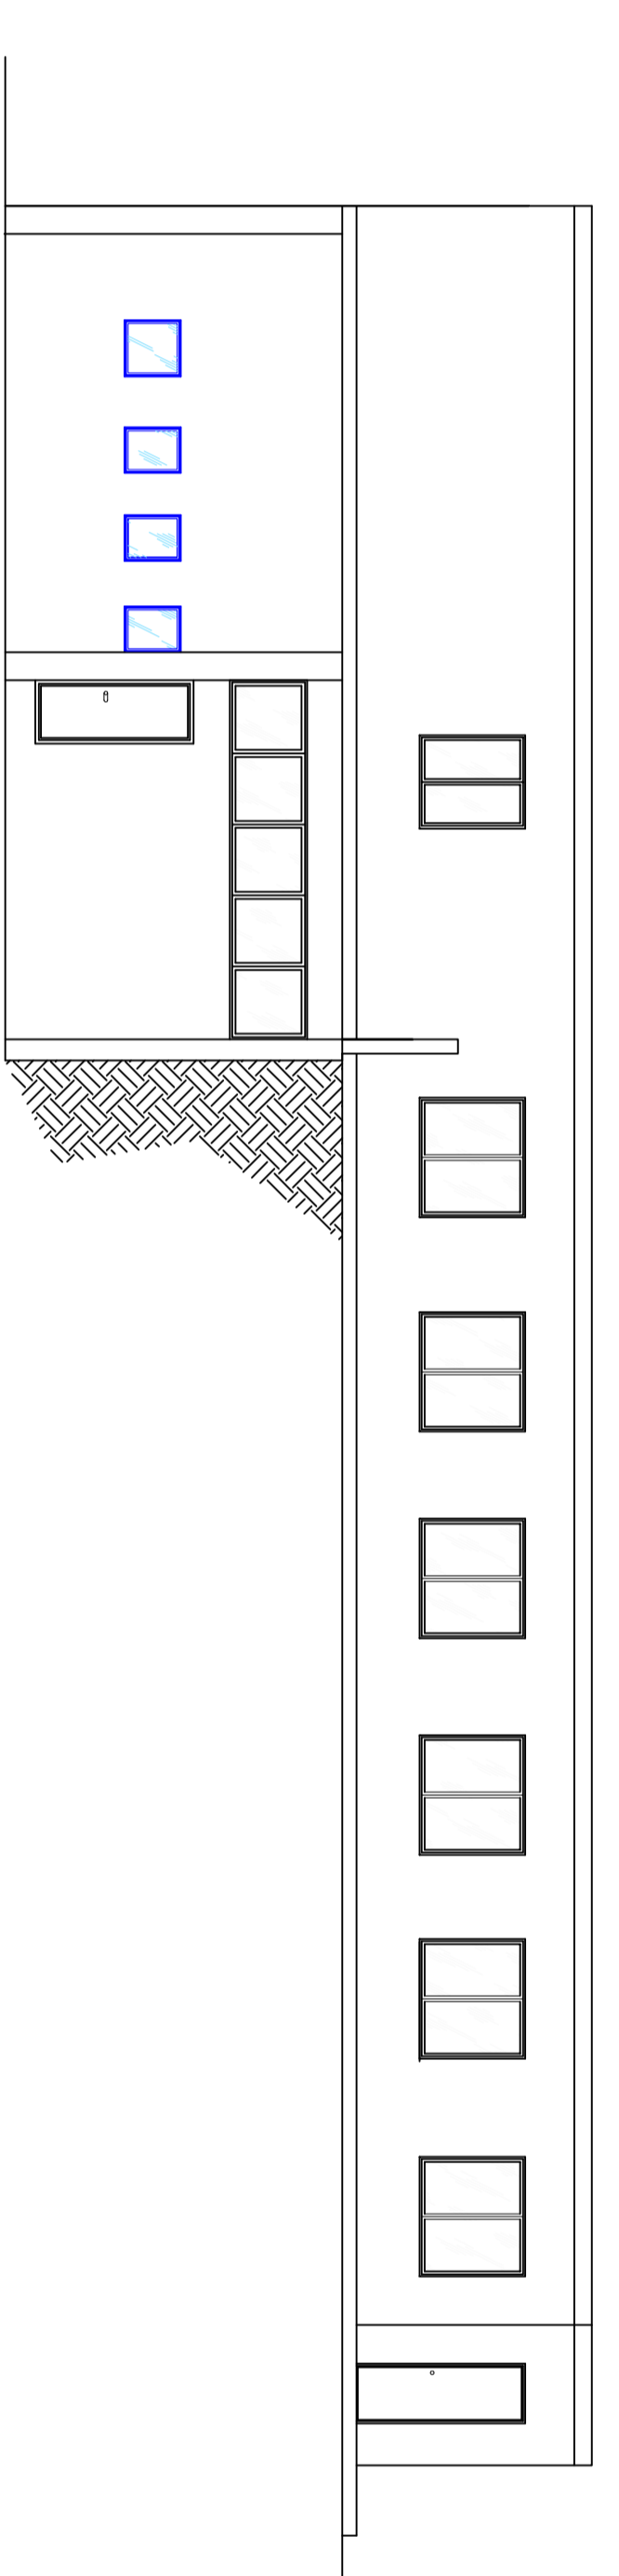

PROSPETTO LATO EST

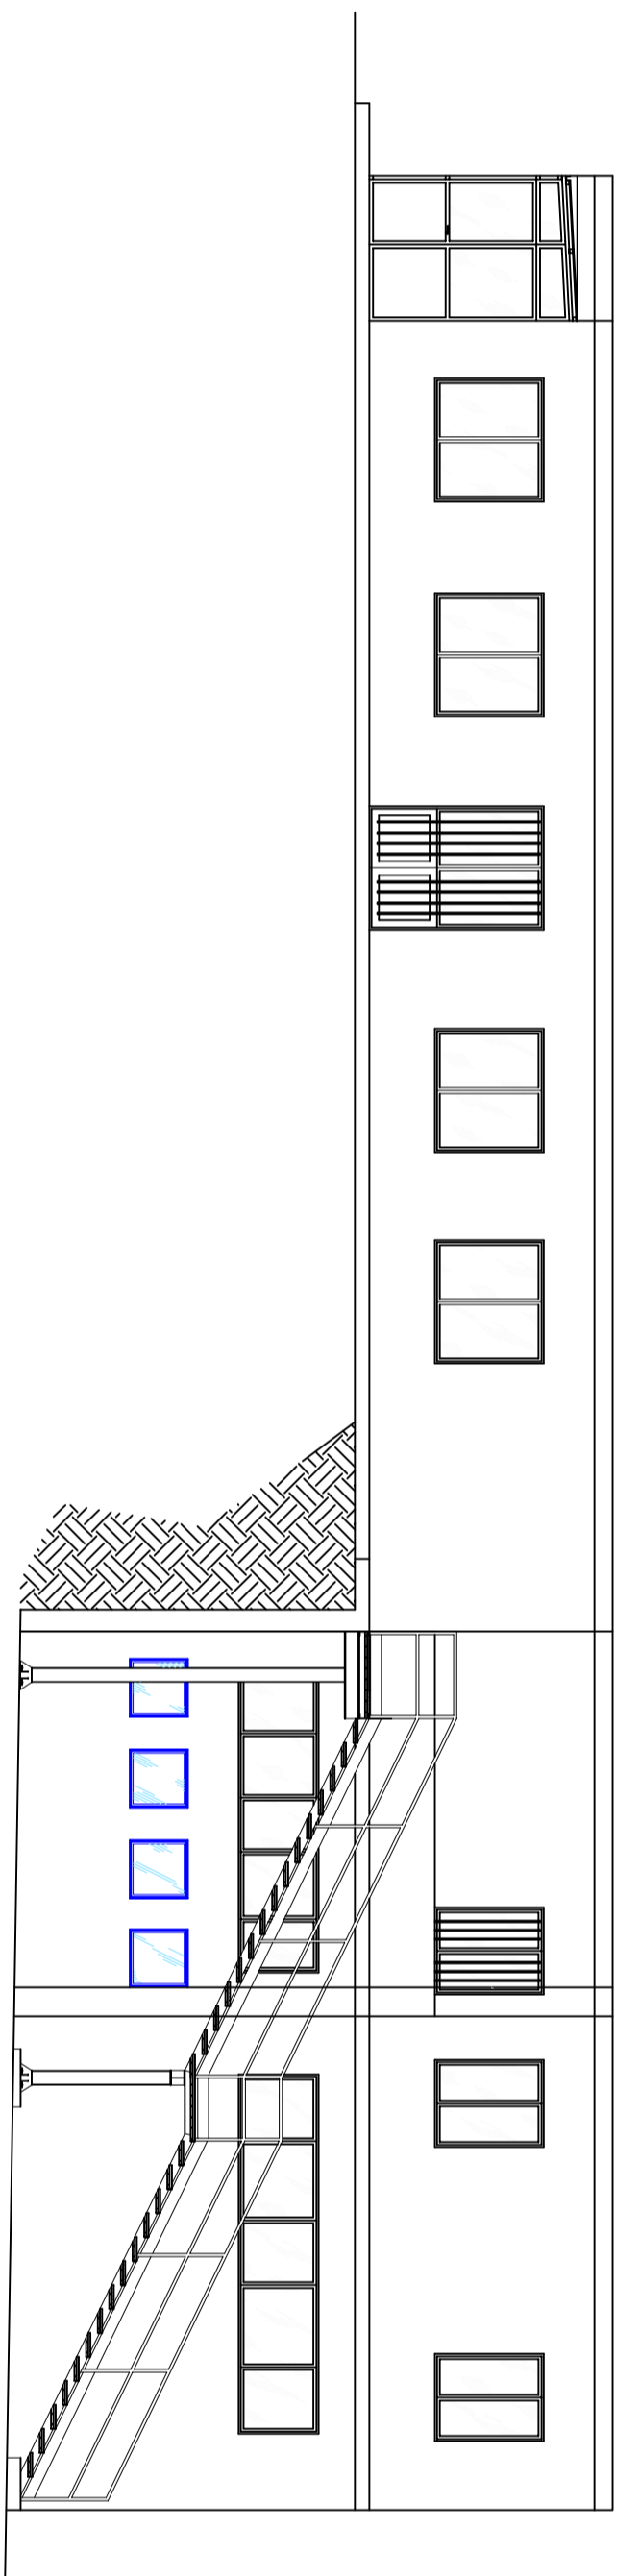


PROSPETTO LATO NORD

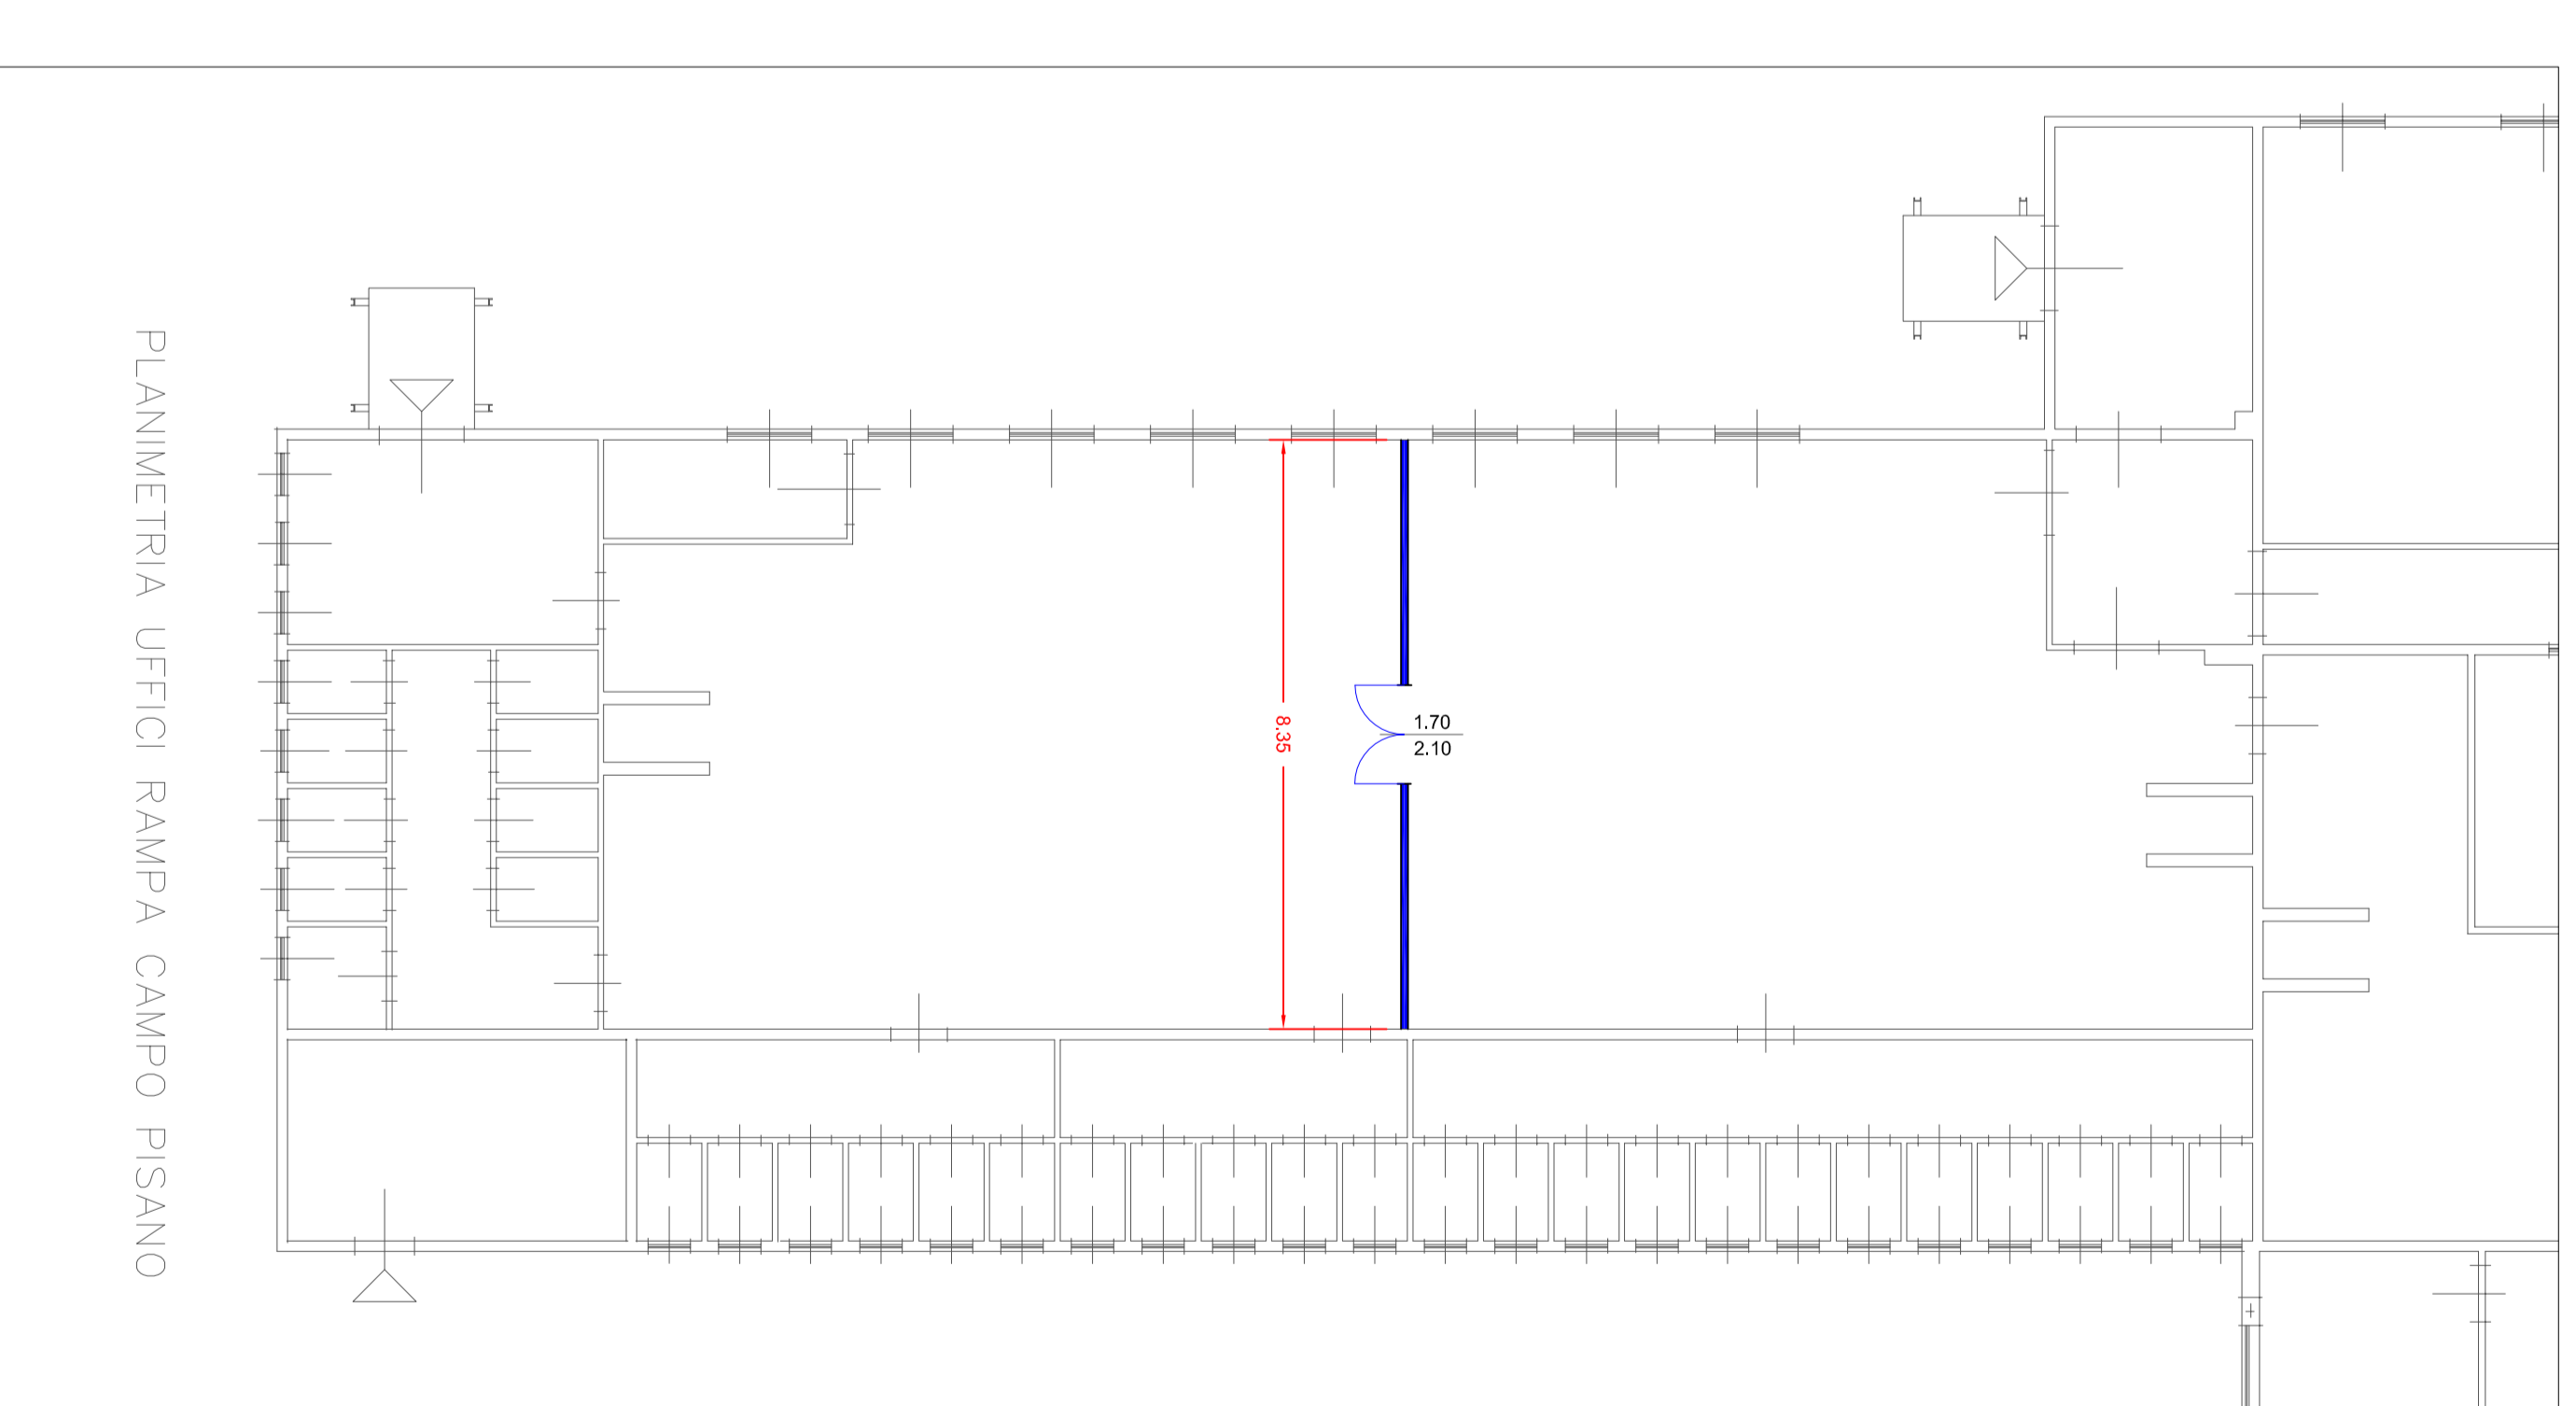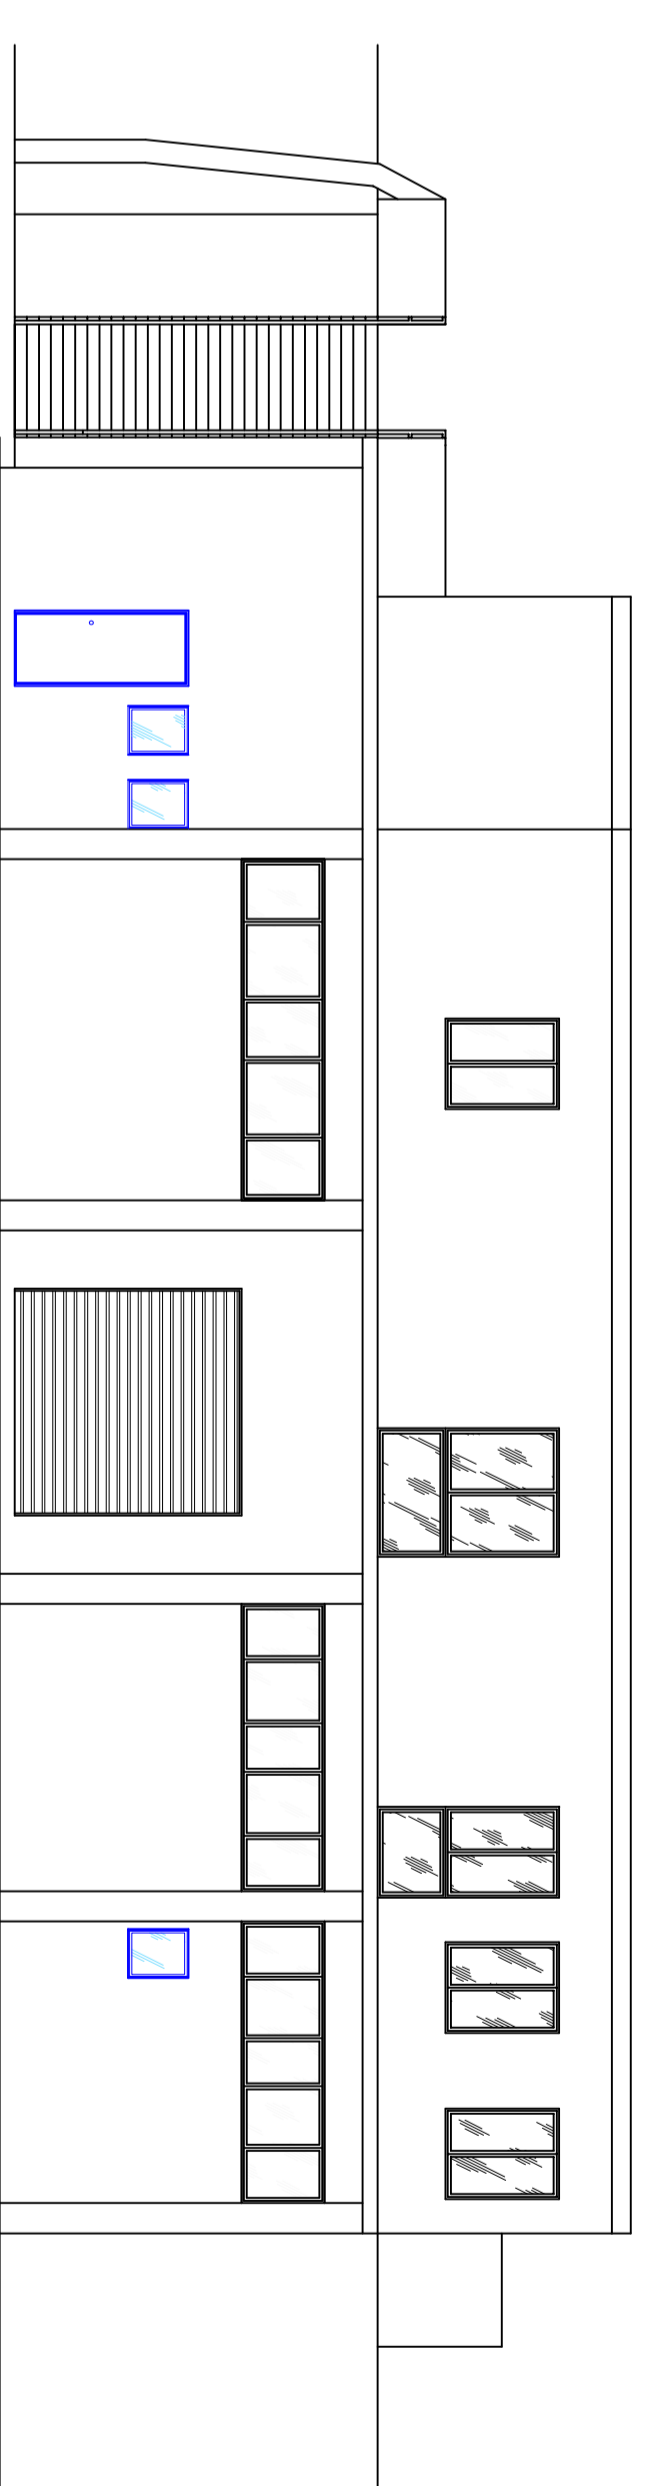

COMUNE DI IGLESIAS  
PROVINCIA DI CARBONIA-IGLESIAS

MINIERA DI CAMPO PISANO

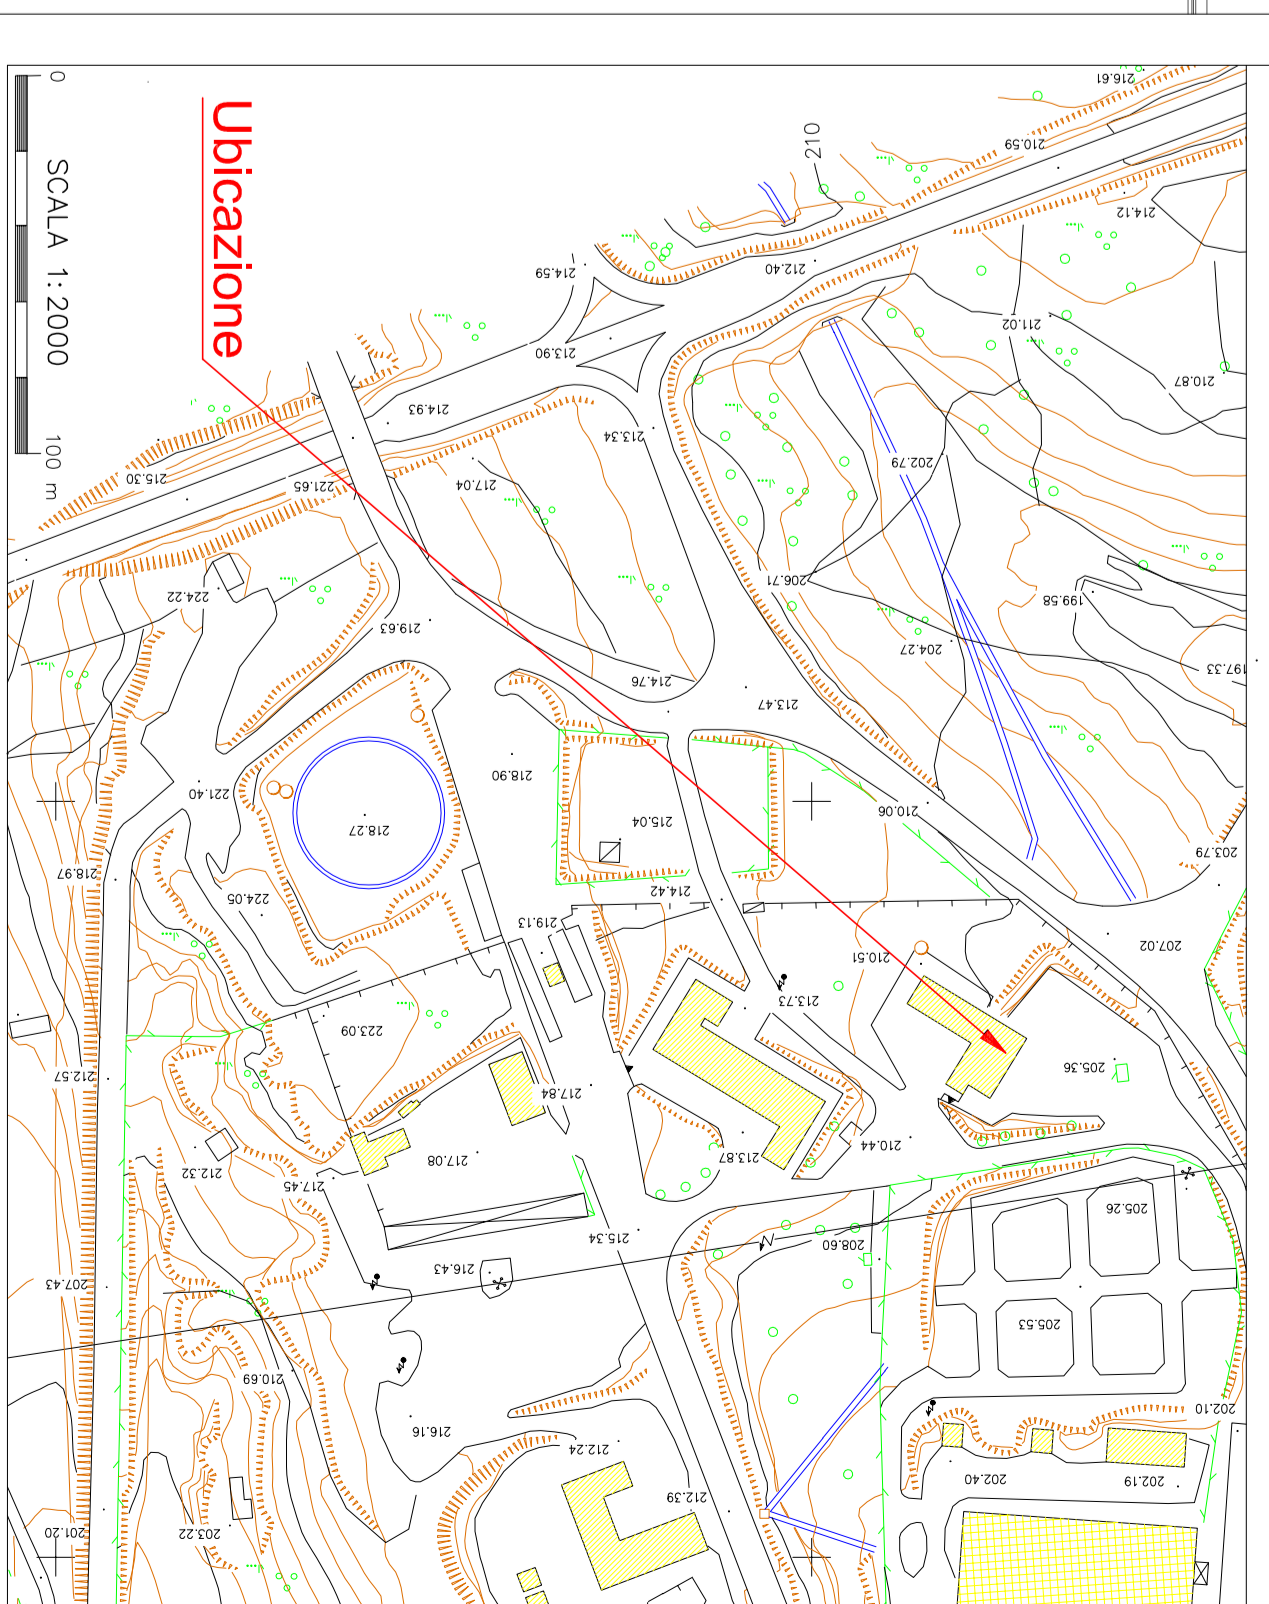

IGEA SPA  
INTERVENTI GEO-AMBIENTALI

COMUNE DI IGLESIAS  
PROVINCIA DI CARBONIA-IGLESIAS

Lavori di manutenzione interna del piano  
inferiore del fabbricato mensa



Ubicazione	tavola
Planimetrie - Sezioni - Prospetti	1
	data
	Maggio 2011
Demolizioni	scelta
Temporanea	1:100
Nuova costruzione	
UFFICIO PROGETTAZIONE CIVILE	