


SUPERFICI	
VANO	MQ
2	9,79
3	5,24
4	5,36
5	2,09
6	8,32
7	7,92
8	6,93
9	6,60
10a	16,48
10	16,48
13	105,41
13/A	74,49
15	8,61
16	25,09
22	14,85
23	6,92
24	2,70
25	6,92
26	2,70
27	24,84
28	5,43
29	27,64
30	14,67
31	14,61
32	14,36
32/A	16,73
33	25,26
34	17,96
35	71,75
TOTALE	559,53

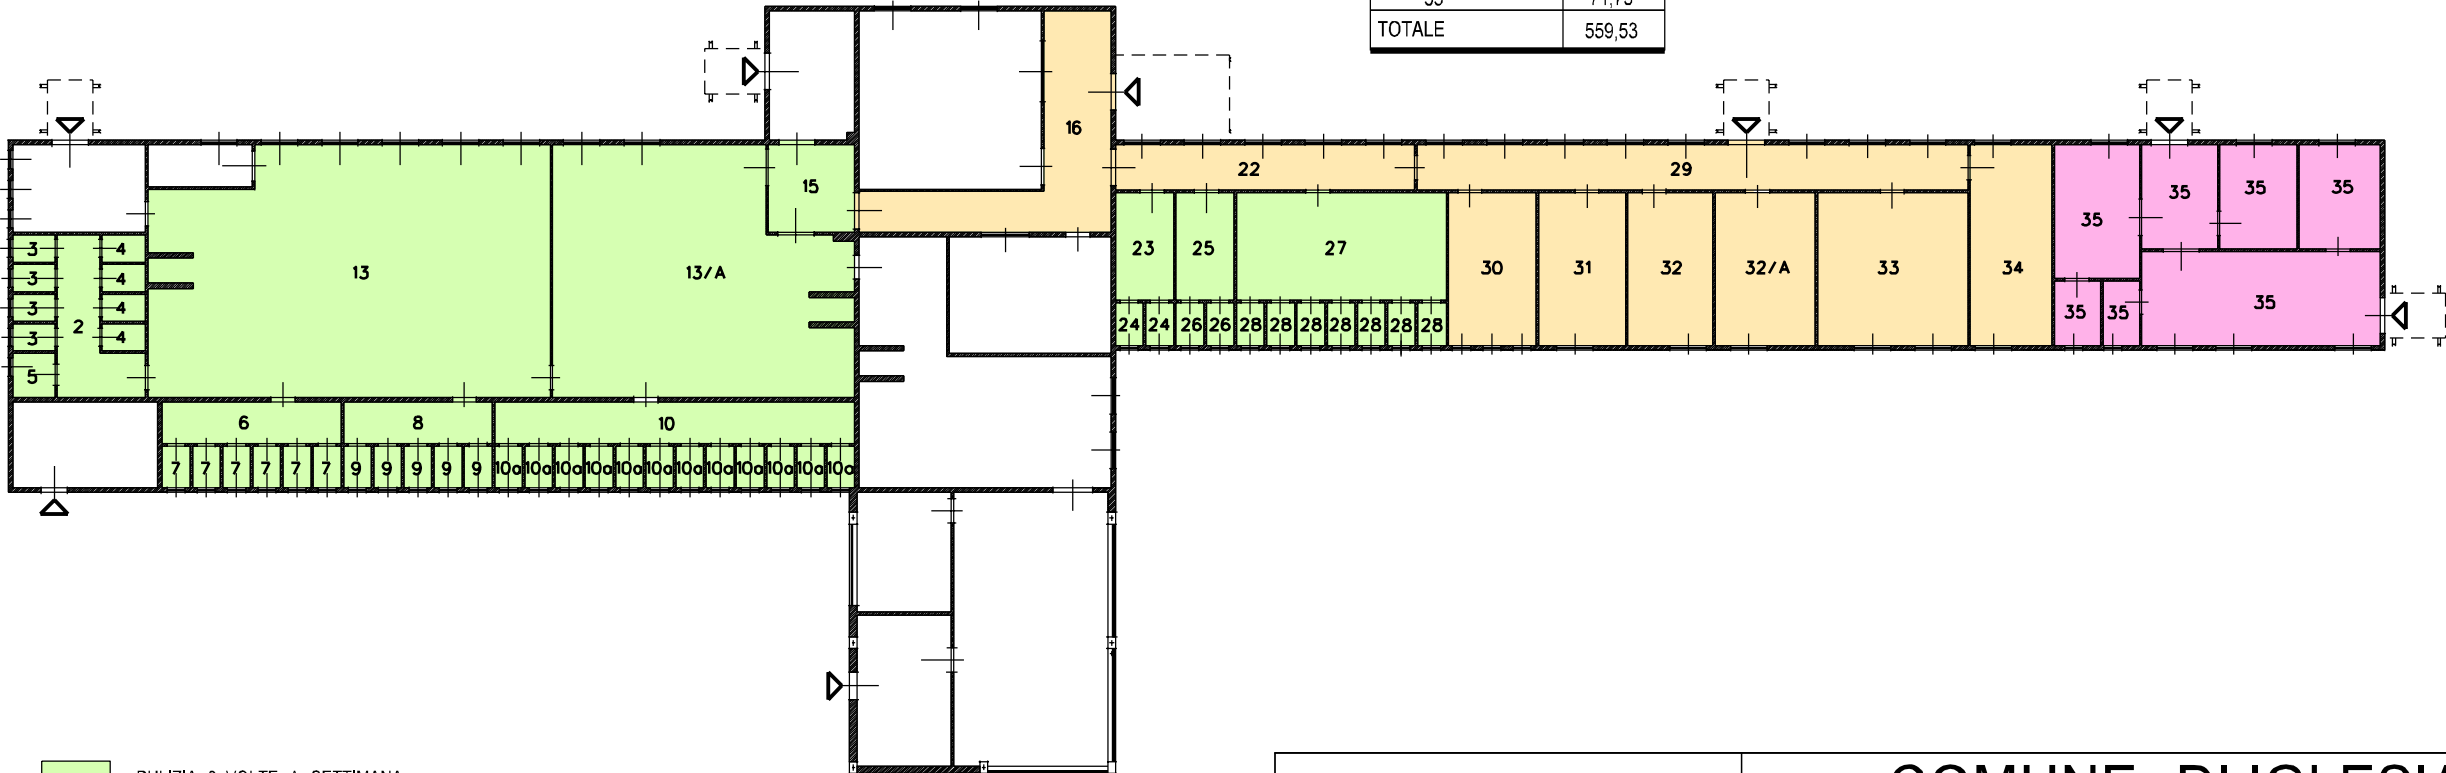

- PULIZIA 3 VOLTE A SETTIMANA
- PULIZIA 1 VOLTA A SETTIMANA
- PULIZIA 1 VOLTA AL MESE



COMUNE DI IGLESIAS  
MINIERA CAMPO PISANO  
SERVIZIO DI PULIZIA LOCALI  
" RAMPA UFFICI DI CANTIERE "

Elaborazione :  
SERVIZIO INGEGNERIA

marzo 2019

scala 1 : 250