


PLANIMETRIA PIANO TERRA

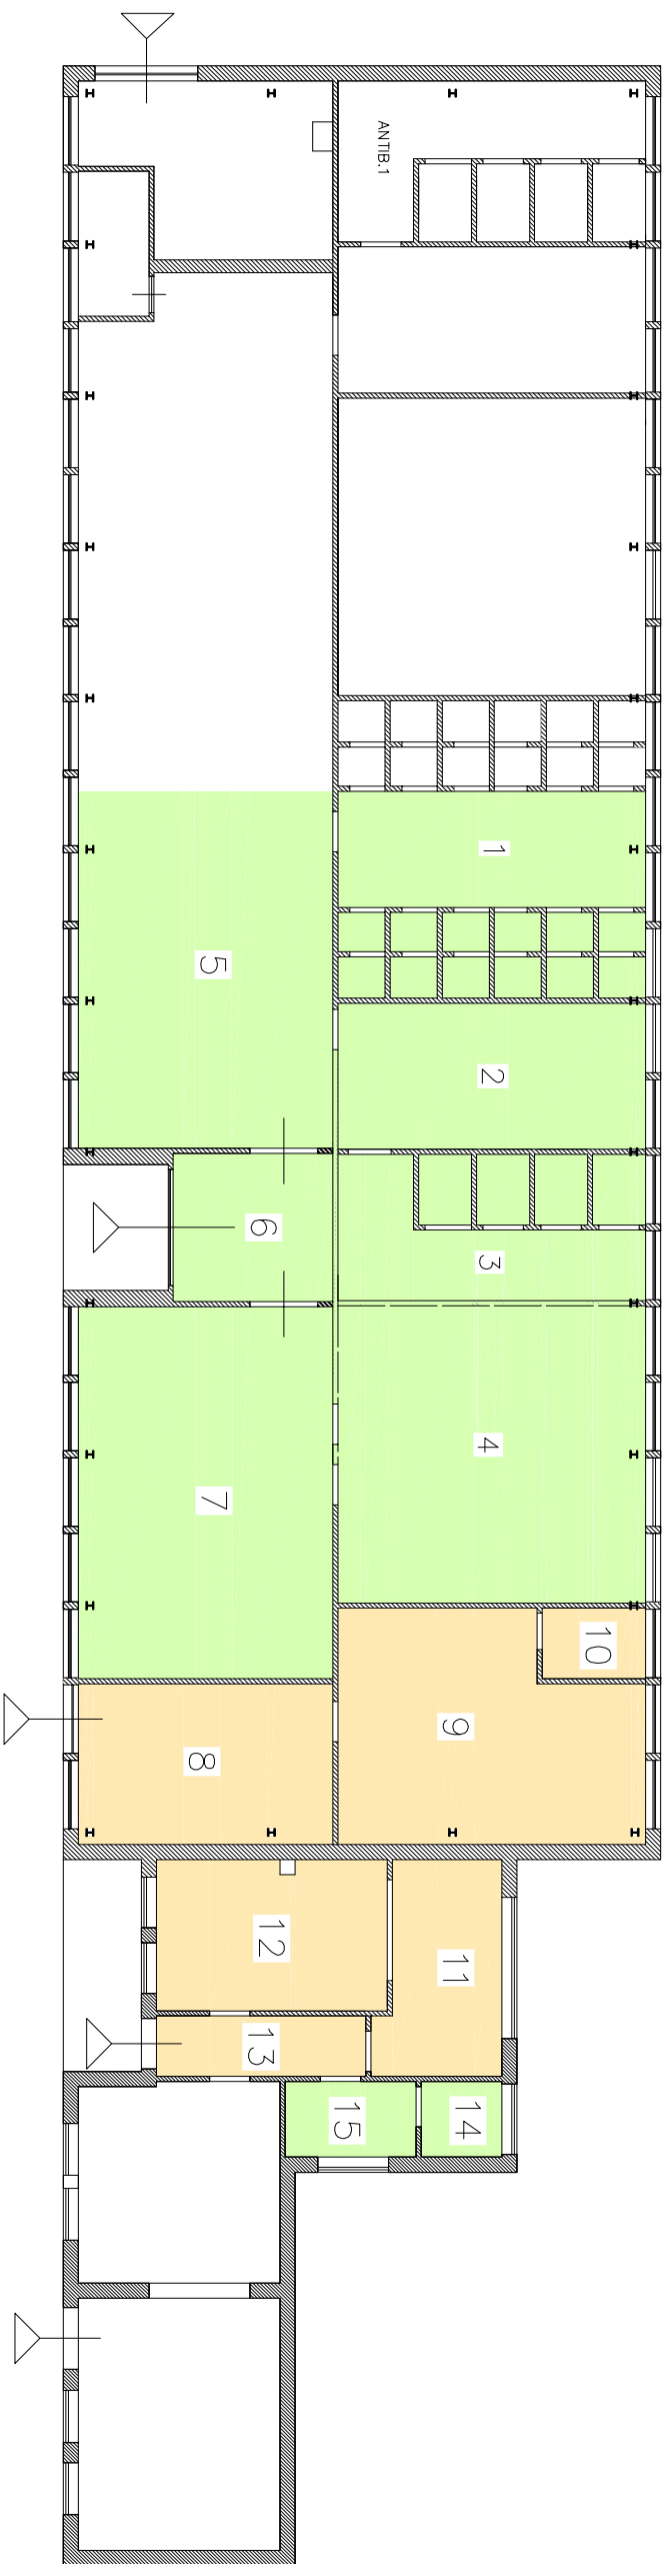

- PULIZIA 3 VOLTE A SETTIMANA
- PULIZIA 1 VOLTA A SETTIMANA

SUPERFICI SERVIZI	
VANO	MQ
1	18,40
2	22,06
3	16,67
4	35,99
5	35,73
6	9,32
7	37,27
14	2,40
15	3,90
TOTALE	181,74

SUPERFICI UFFICI	
VANO	MQ
8	22,14
9	15,98
10	11,75
11	18,50
12	20,09
13	8,14
TOTALE	96,60



ICEA SPA  
INTERVENTI GEO AMBIENTALI

Comune di Iglesias  
MINIERA MASUA  
SERVIZIO DI PULIZIA LOCALI  
”UFFICI—SPOGLIATOI E SERV. IGIENICI”

Disegnato :  
SETTORE INGEGNERIA

marzo 2019

scala 1 : 100