

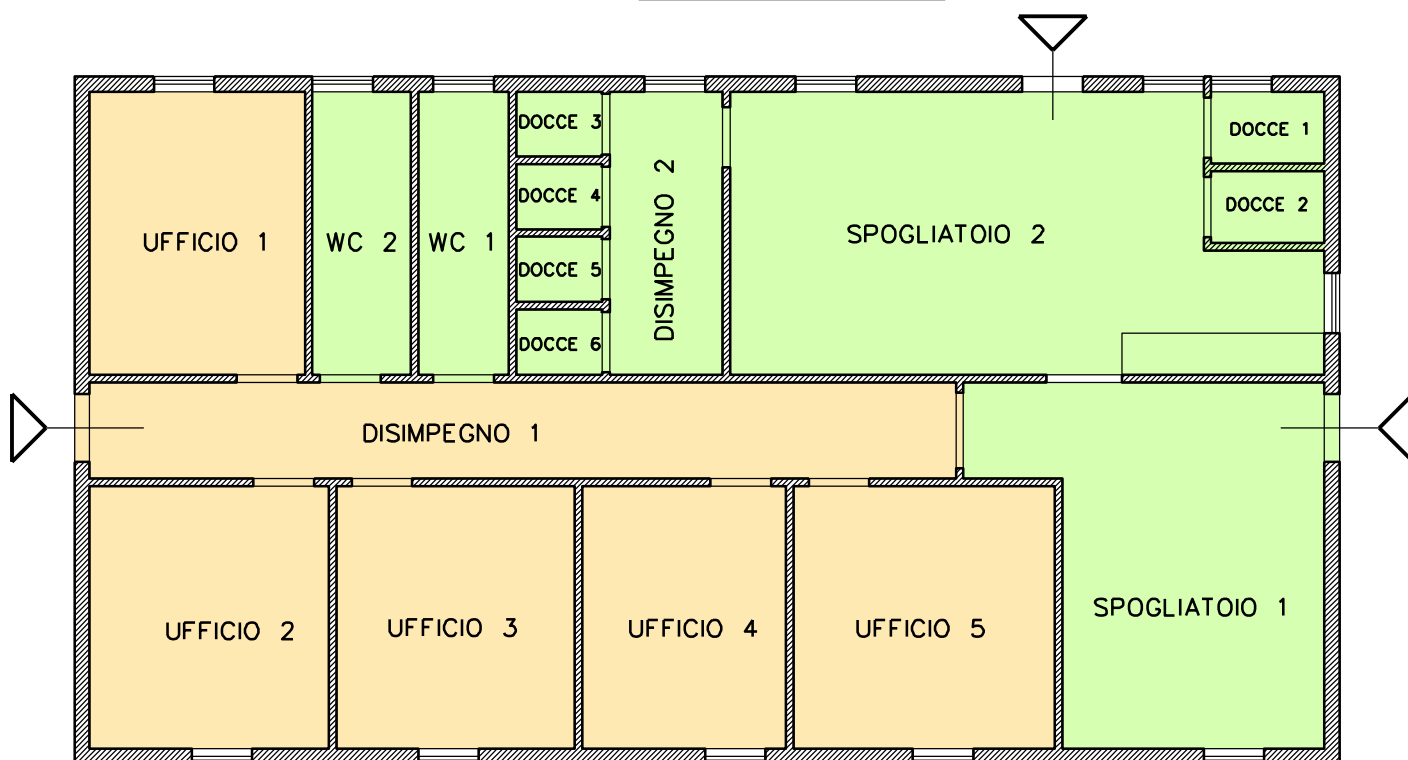


SUPERFICI	
VANO	MQ
Ufficio 1	10,77
Ufficio 2	11,11
Ufficio 3	11,04
Ufficio 4	9,48
Ufficio 5	12,12
Spogliatoio 1	18,67
Spogliatoio 2	26,25
Disimpegno 1	14,85
Disimpegno 2	5,67
WC 1	4,58
WC 2	4,96
Antibagno	1,47
Docce 3	1,06
Docce 4	1,06
Docce 5	1,06
Docce 6	1,07
TOTALE	135,22

-  PULIZIA 3 VOLTE A SETTIMANA  
 PULIZIA 1 VOLTA A SETTIMANA



**IGEA SPA**  
INTERVENTI GEO AMBIENTALI

**COMUNE DI IGLESIAS**  
**MINIERA CAMPO PISANO**  
**SERVIZIO DI PULIZIA LOCALI**  
**" UFFICI LOGISTICA"**

Elaborazione :  
SERVIZIO INGEGNERIA

marzo 2019

scala 1 : 100