



PLANIMETRIA PIANO TERRA

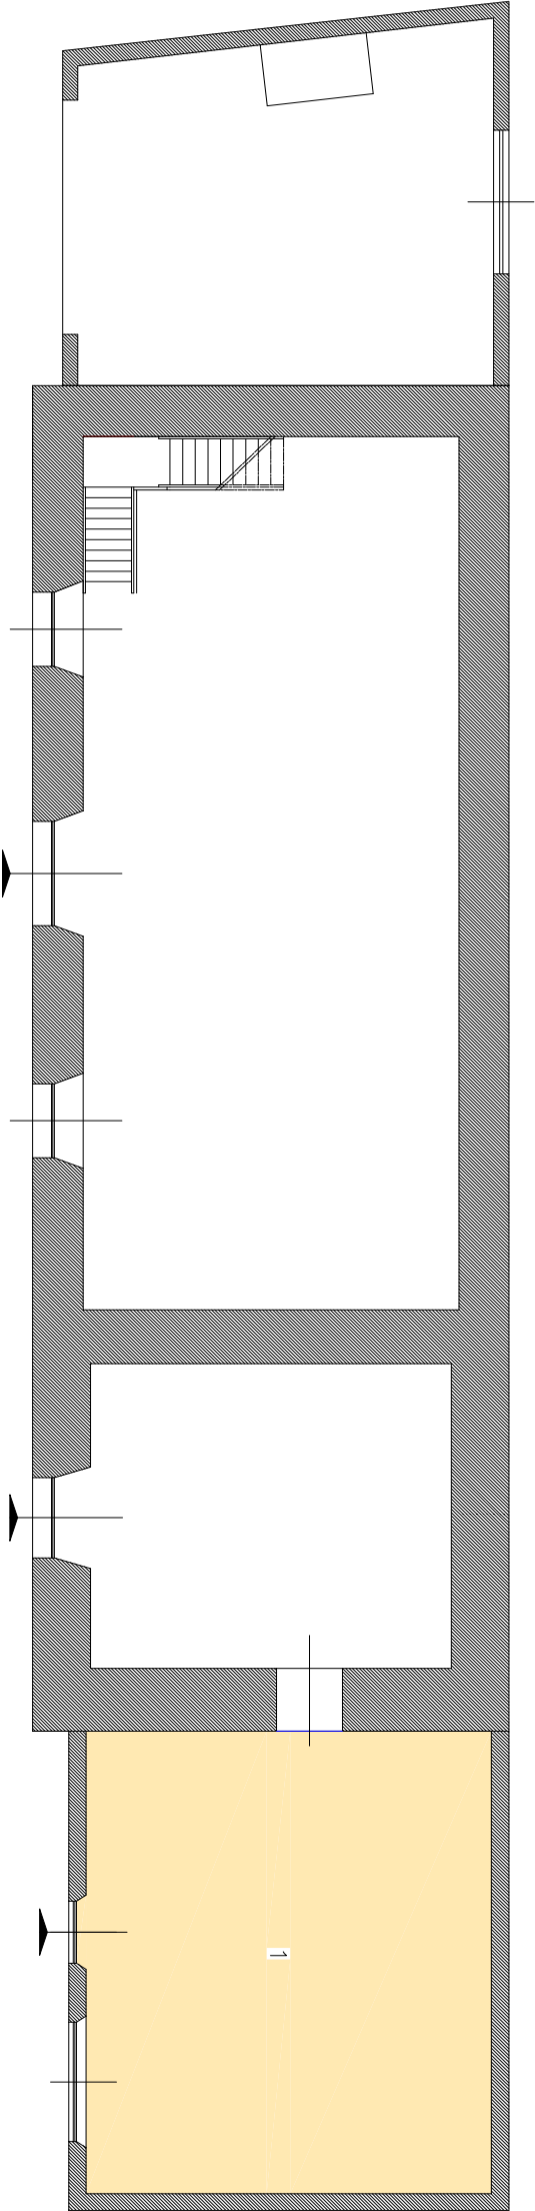

PLANIMETRIA PIANO PRIMO

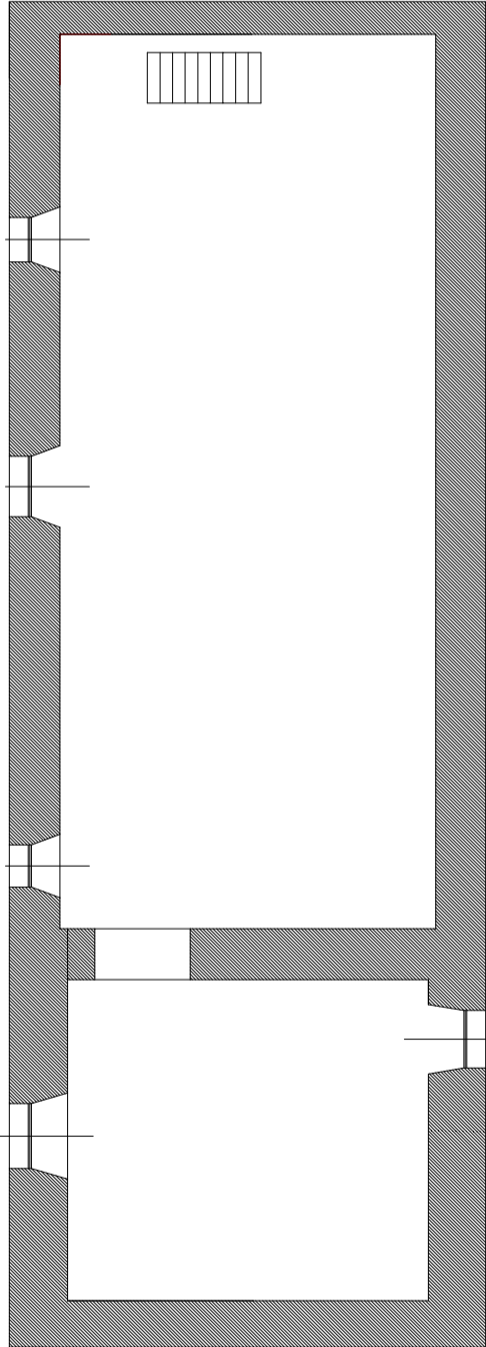

SUPERFICI UFFICI	
VANO	MQ
1	32,80
TOTALE	32,80



Comune di Gadoni

MINIERA FUNTANA RAMINOSA
SERVIZIO DI PULIZIA LOCALI
"LOCALE MENSA "

Elaborazione :
SETTORE INGEGNERIA

marzo 2019

scala 1 : 100

- PULIZIA 3 VOLTE A SETTIMANA
- PULIZIA 1 VOLTA A SETTIMANA