


SUPERFICI	
VANO	MQ
1	104,40
1A	52,50
2	8,97
3	5,16
4	2,50
5	4,83
6	2,57
7	3,31
TOTALE	184,24

SUPERFICI SERVIZI	
VANO	MQ
SERVIZI	25,342

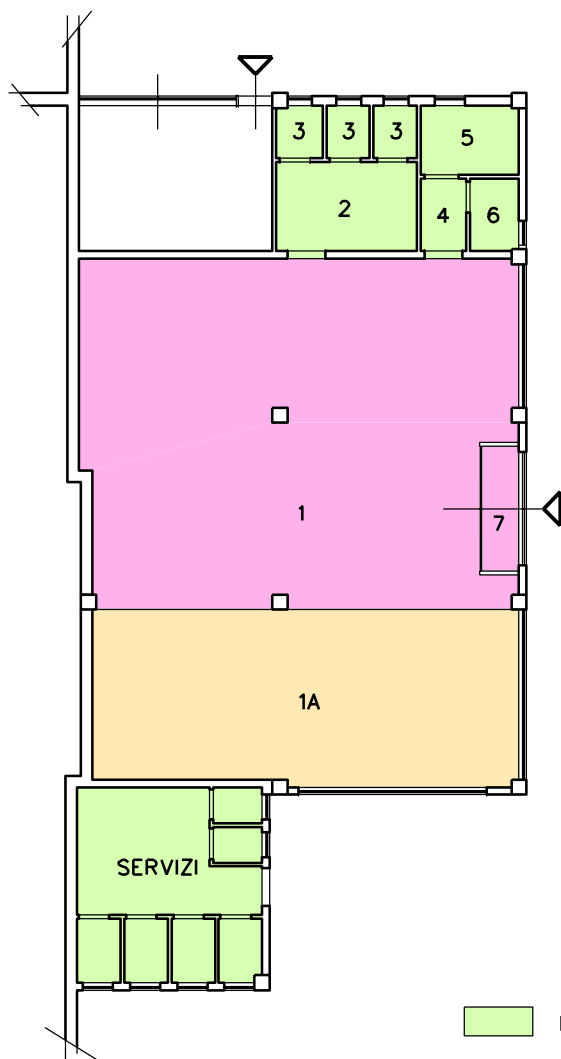

- PULIZIA 3 VOLTE A SETTIMANA
- PULIZIA 1 VOLTA A SETTIMANA
- PULIZIA 1 VOLTA AL MESE



**IGEA SPA**  
INTERVENTI GEO AMBIENTALI

## COMUNE DI IGLESIAS

### MINIERA CAMPO PISANO

#### SERVIZIO DI PULIZIA LOCALI

#### " SALA RIUNIONI SALA MENSA "

Elaborazione :  
SERVIZIO INGEGNERIA

Resp. Tecnico

marzo 2019

scala 1 : 200