


SUPERFICI SALA RIUNIONI	
VANO	MQ
1	155,03
2	8,97
3	5,16
4	2,50
5	4,83
6	2,57
7	3,31
TOTALE	182,37

SUPERFICI SERVIZI	
VANO	MQ
SERVIZI	25,342

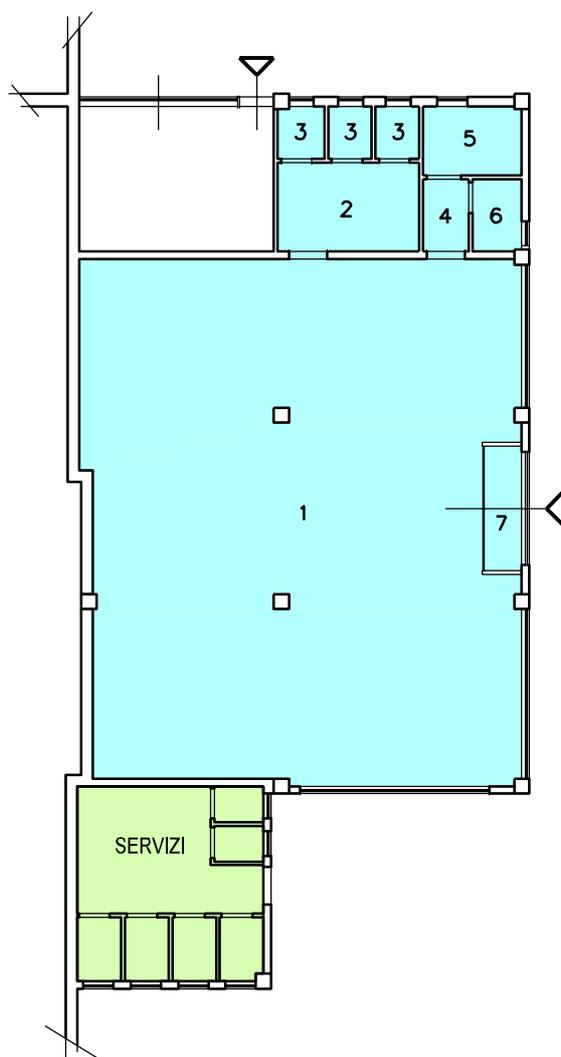

IGEA SPA
INTERVENTI GEO AMBIENTALI

COMUNE DI IGLESIAS
MINIERA CAMPO PISANO
SERVIZIO DI PULIZIA LOCALI
" SEMINTERRATO EX MENSA "

Elaborazione :
SETTORE CARTOGRAFICO

Resp. Tecnico

novembre 2015

scala 1 : 200