


SUPERFICI SERVIZI	
VANO	MQ
Spogliatoio 1	18,67
Disimpegno 2	5,67
WC 1	4,58
WC 2	4,96
Docce 3	1,06
Docce 4	1,06
Docce 5	1,06
Docce 6	1,07
TOTALE	38,13

SUPERFICI UFFICI	
VANO	MQ
Ufficio 1	10,77
Ufficio 2	11,11
Ufficio 3	11,04
Ufficio 4	9,48
Ufficio 5	12,12
Disimpegno 1	14,85
TOTALE	69,37

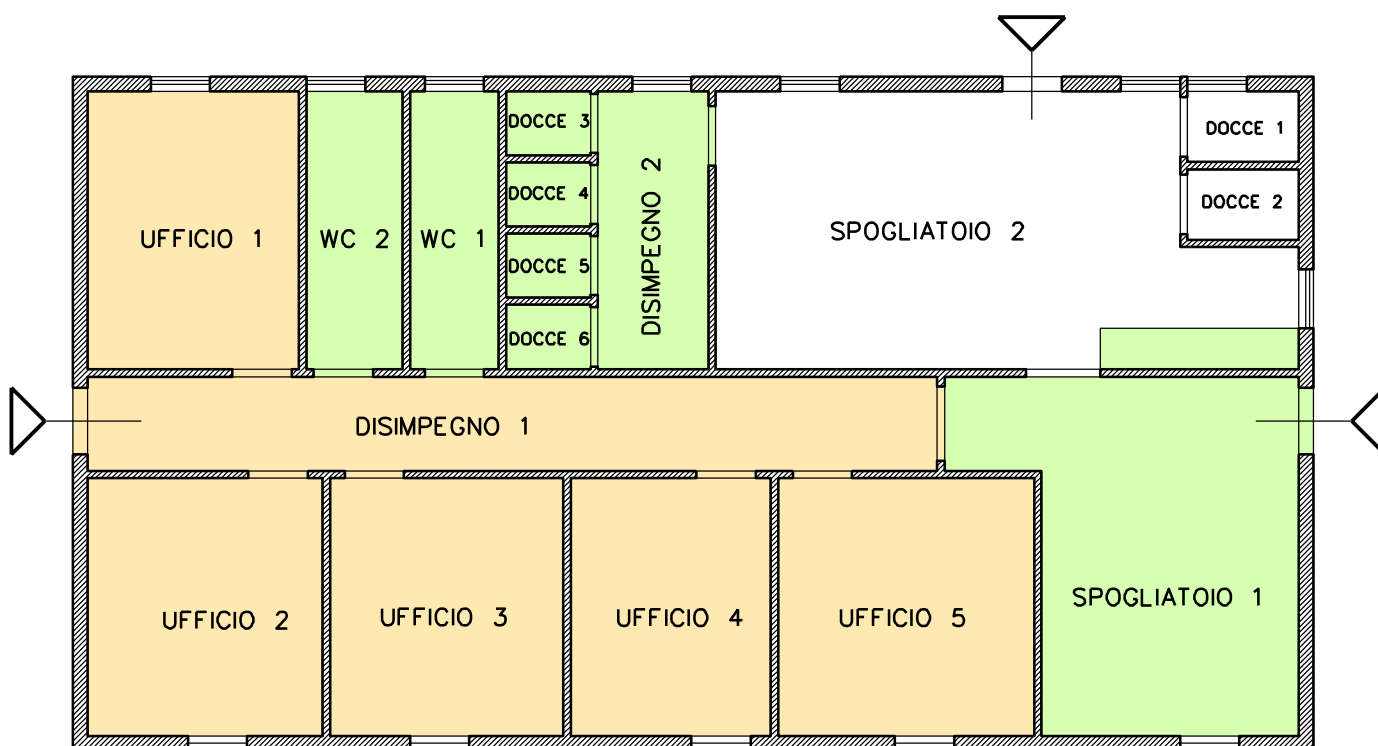

IGEA SPA
INTERVENTI GEO AMBIENTALI

COMUNE DI IGLESIAS
MINIERA CAMPO PISANO
SERVIZIO DI PULIZIA LOCALI
" UFFICI LOGISTICA"

Elaborazione :
SETTORE CARTOGRAFICO

Resp. Tecnico

novembre 2015

scala 1 : 100