


SUPERFICI SERVIZI	
VANO	MQ
Antibagno	10,56
Spogliatoio	6,02
Doccia	6,85
WC	4,04
TOTALE	27,47

SUPERFICI UFFICI	
VANO	MQ
Scala - Ingresso	8,48
Andito	7,40
Sala Ass. Atomico	19,26
Sala Analisi	119,35
Sala UV-VIS	31,82
Sala Bilance	27,65
Sala Analisi AUSI	55,99
TOTALE	269,95

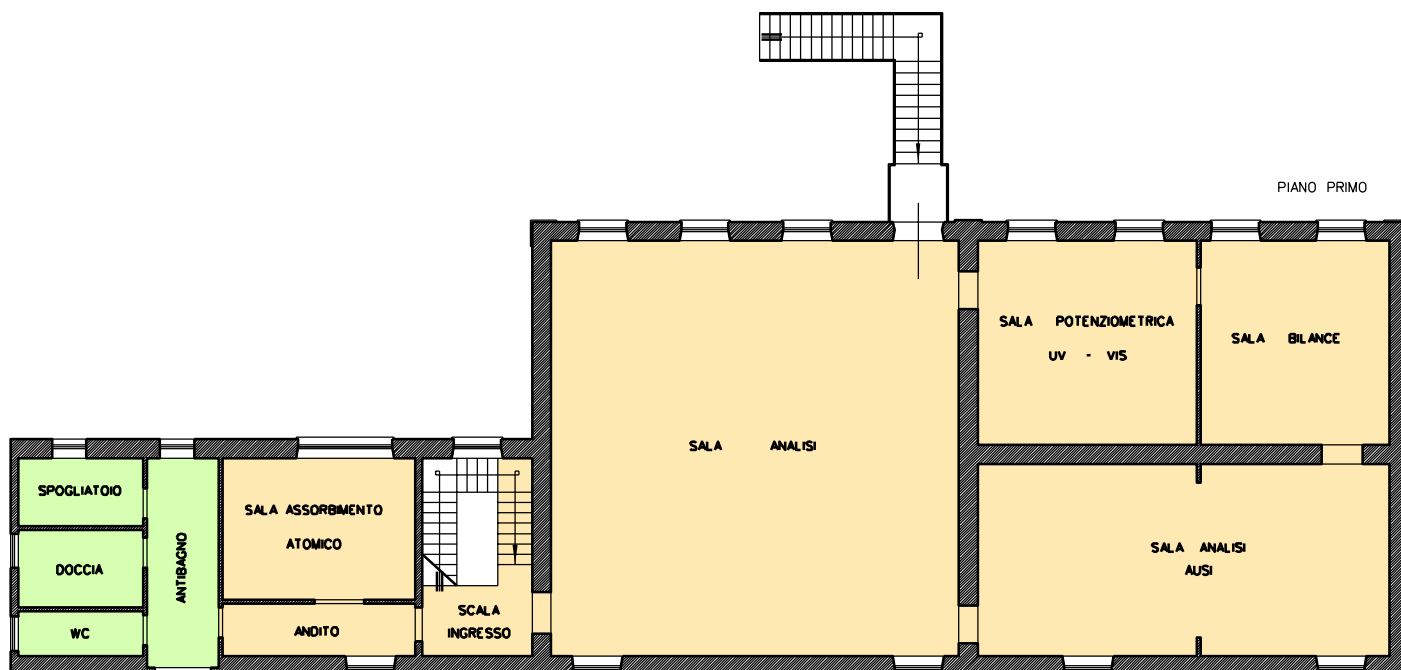

IGEA SPA
INTERVENTI GEO AMBIENTALI

COMUNE DI IGLESIAS
MINIERA MONTEPONI
SERVIZIO DI PULIZIA LOCALI
" LABORATORIO CHIMICO Piano Primo "

Elaborazione :
SETTORE CARTOGRAFICO

Resp. Tecnico

novembre 2015

scala 1 : 200