


Provincia di Sud – Sardegna  
Comune di Arbus – Località Ingurtosu

**PROGETTO DEFINITIVO**

**"LAVORI DI MESSA IN SICUREZZA DEL MURO DI SOSTEGNO CON FUNZIONE  
DI TERRAPIENO, MESSA IN OPERA DI NUOVO SISTEMA DI CONTENIMENTO,  
VILLAGGIO MINERARIO DI INGURTOSU - ARBUS"**

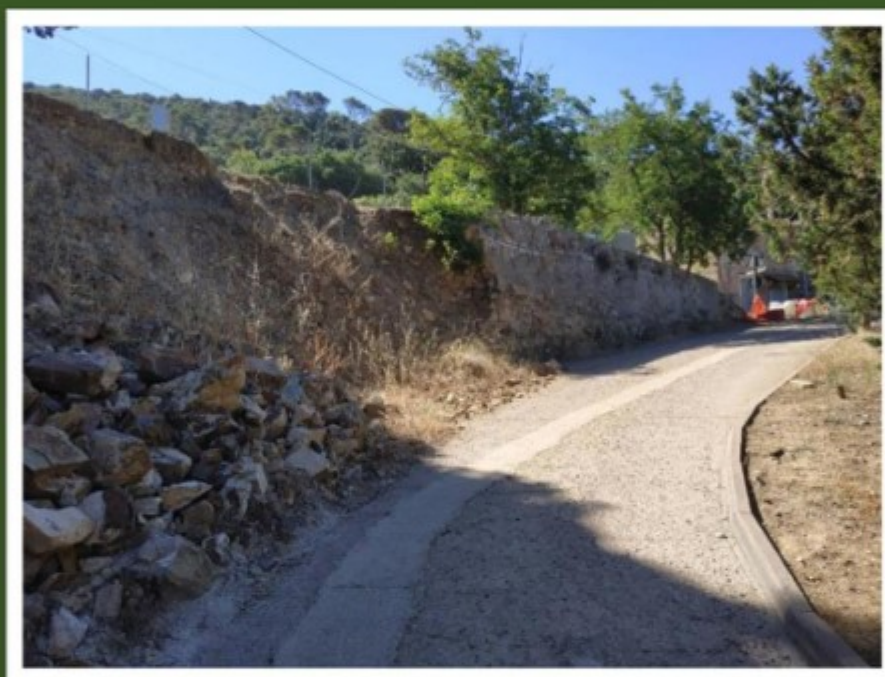

**Inquadramenti generali e Vincolistica**

**Tav. T01**

**Marzo 2023**


**Scala:Varie**


*Elaborato – Servizio Ingegneria  
Ing. Emanuele Pes*







*Servizio Ingegneria  
Responsabile unico del procedimento  
Dr. Ing. Crobu Eralda Ornella*



Legenda

 Area di intervento

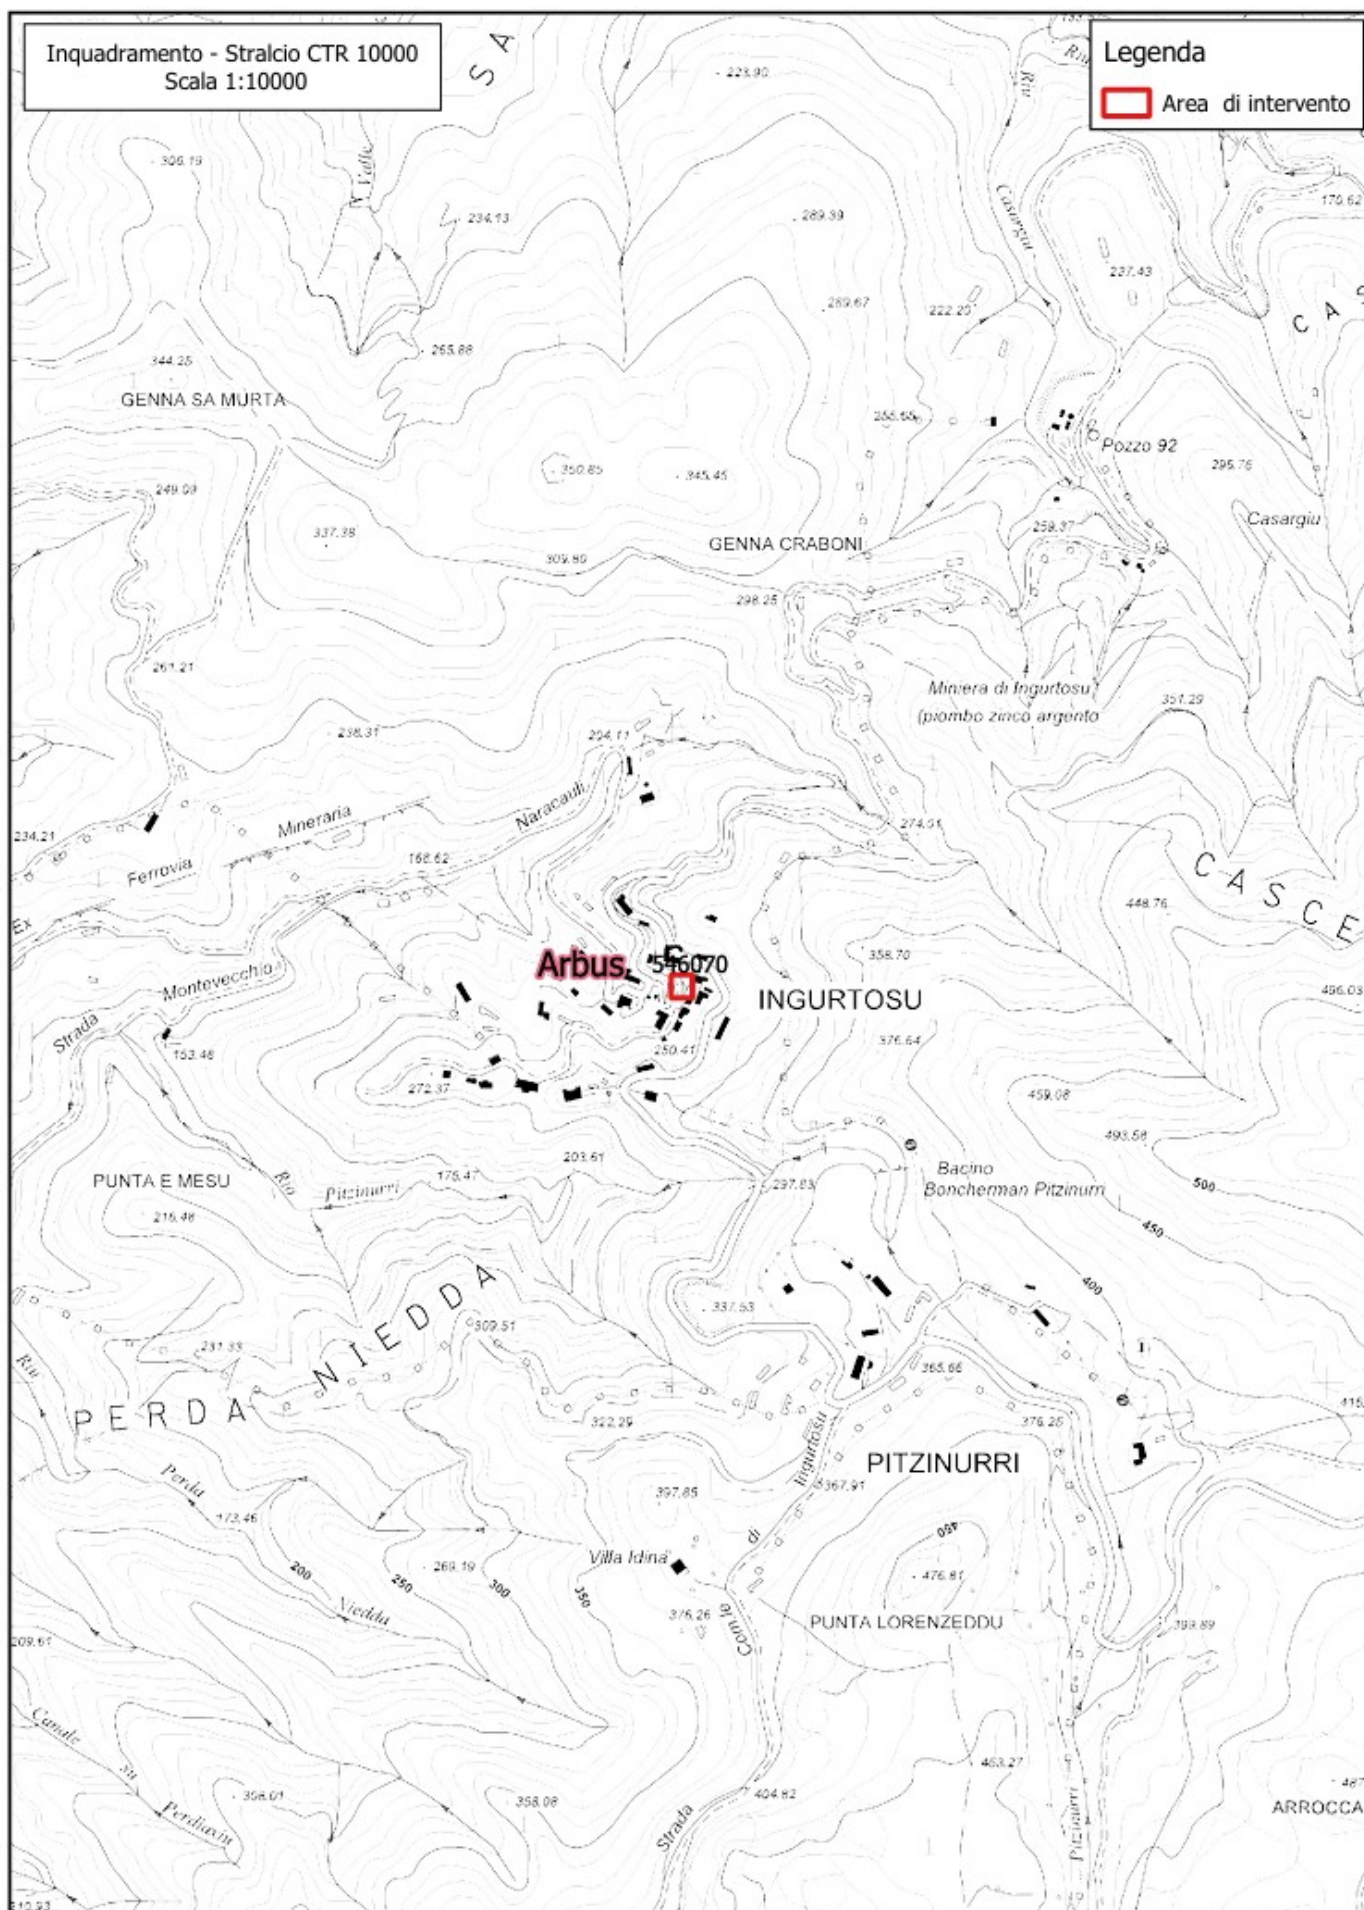

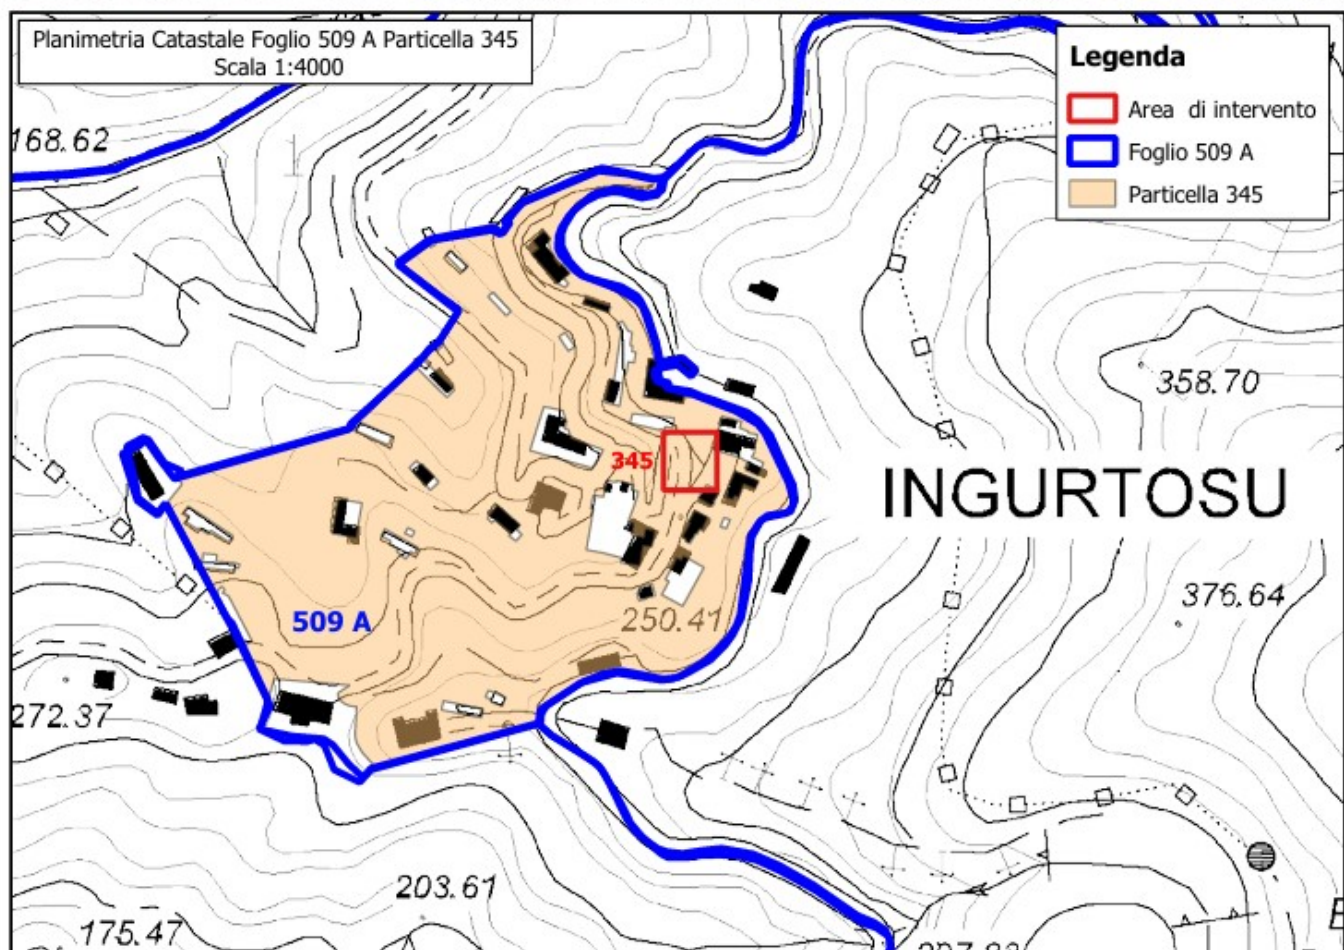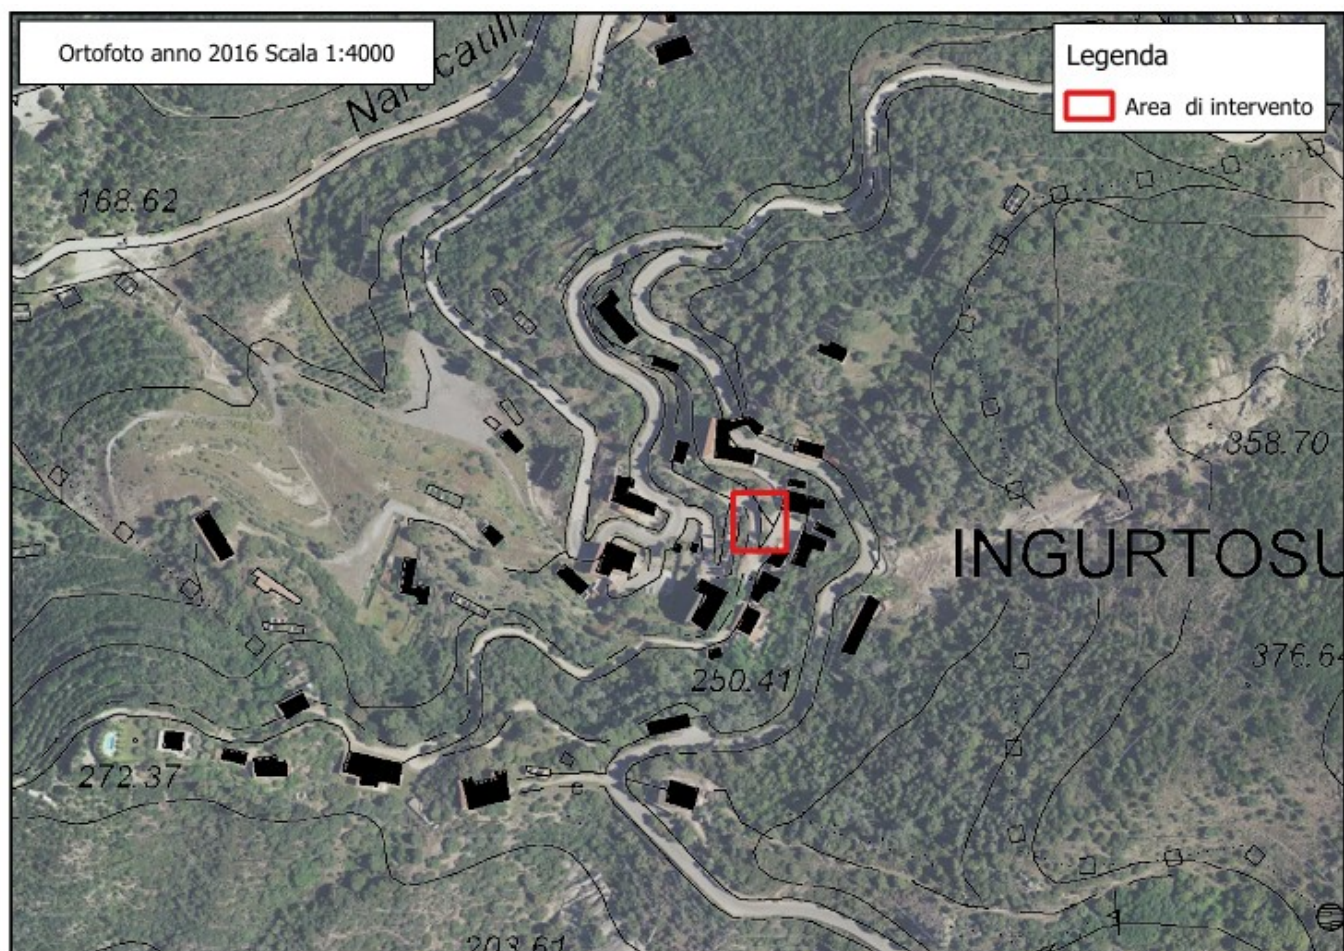


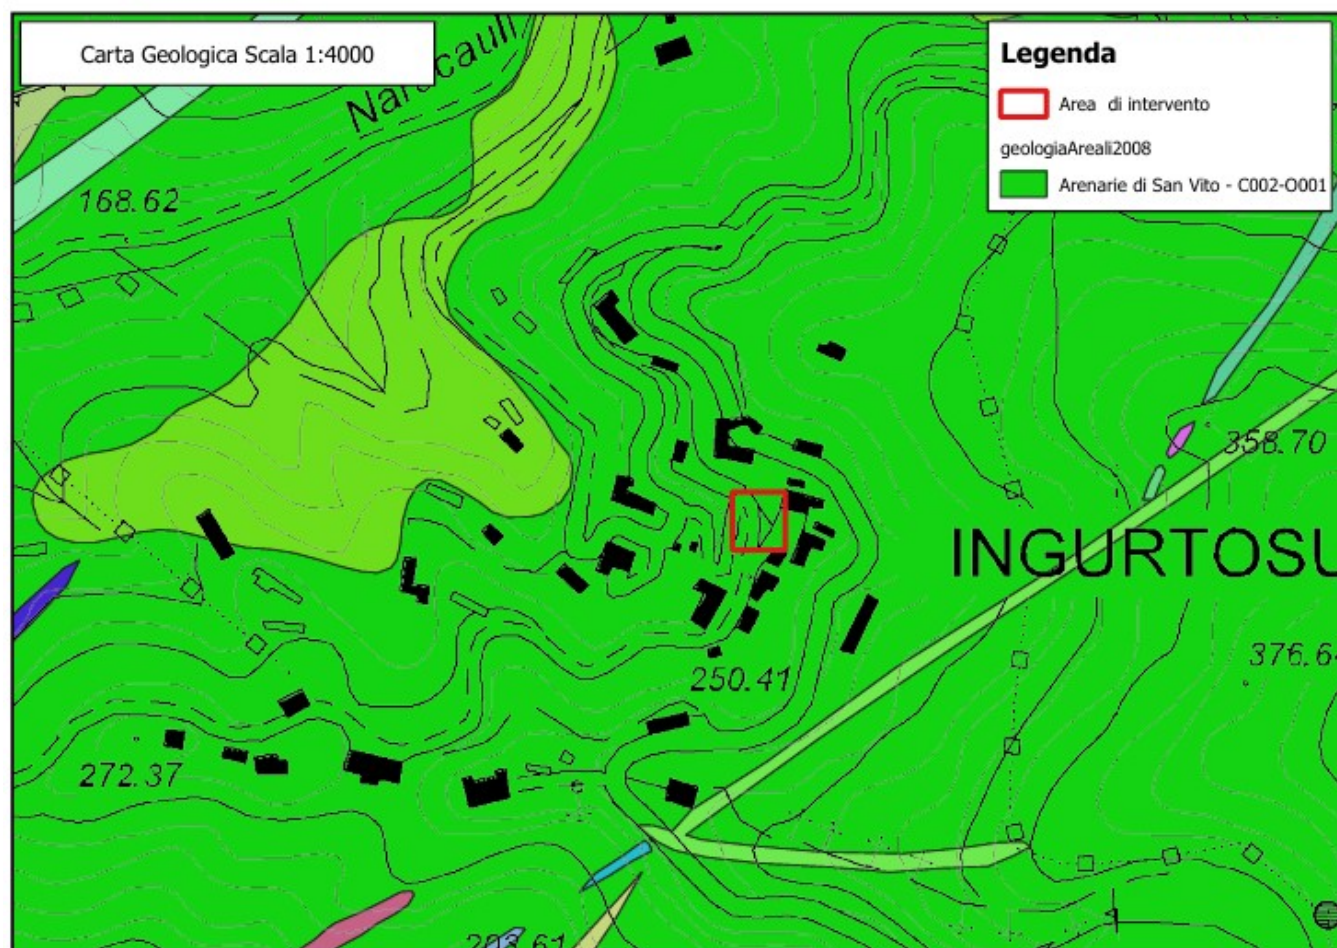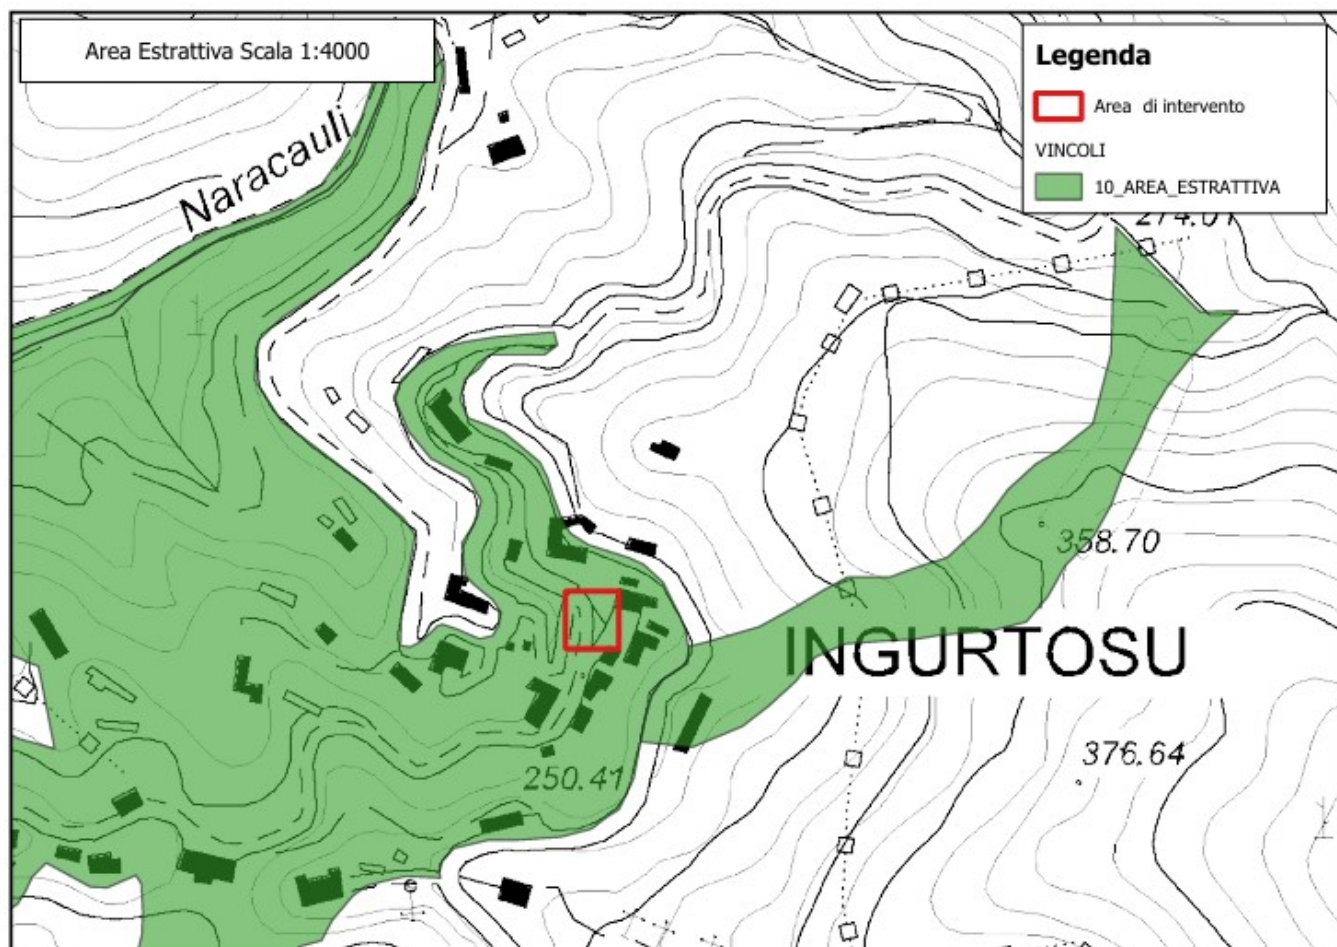

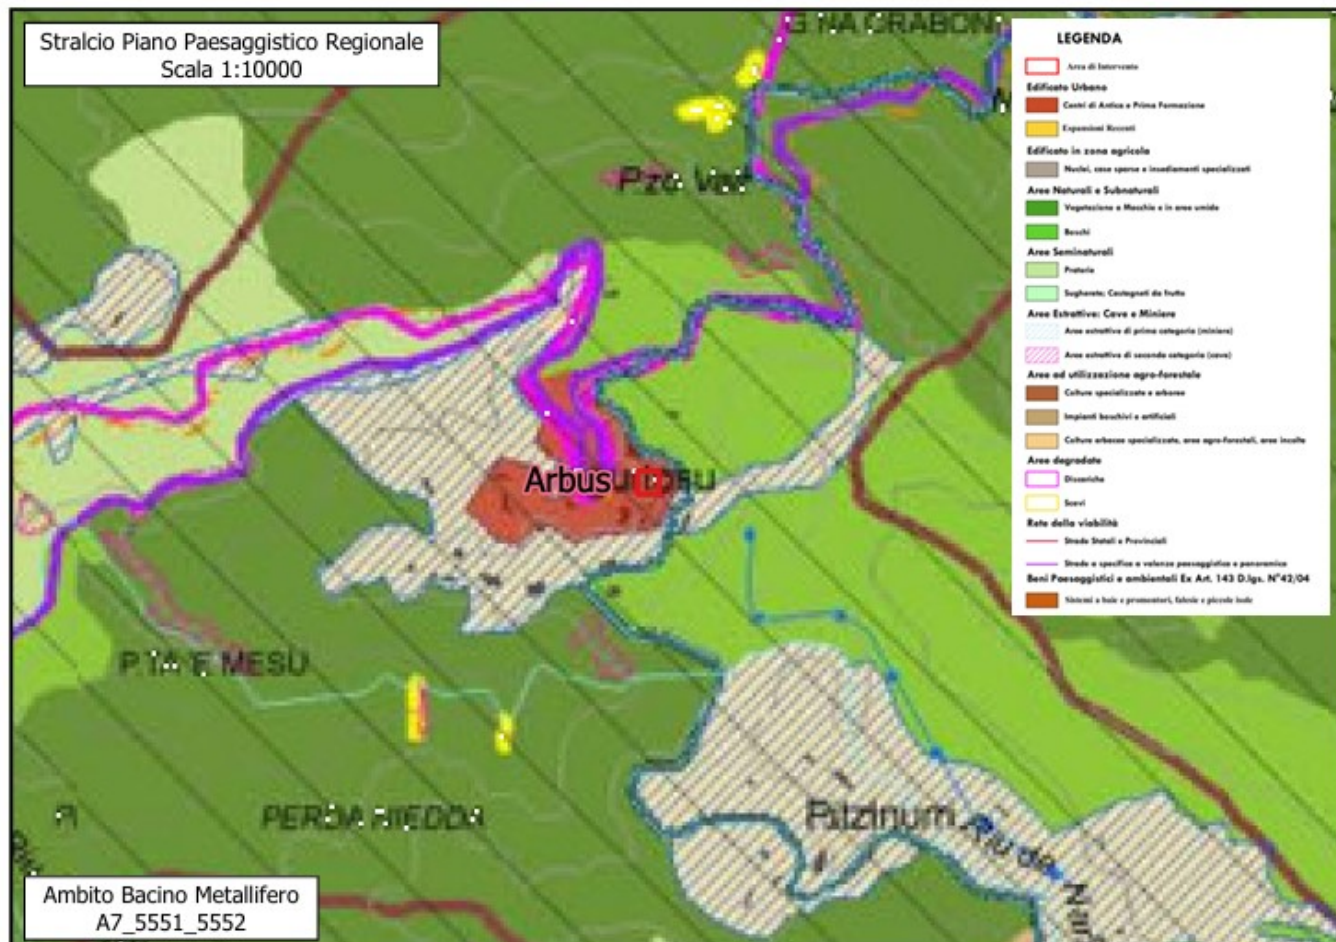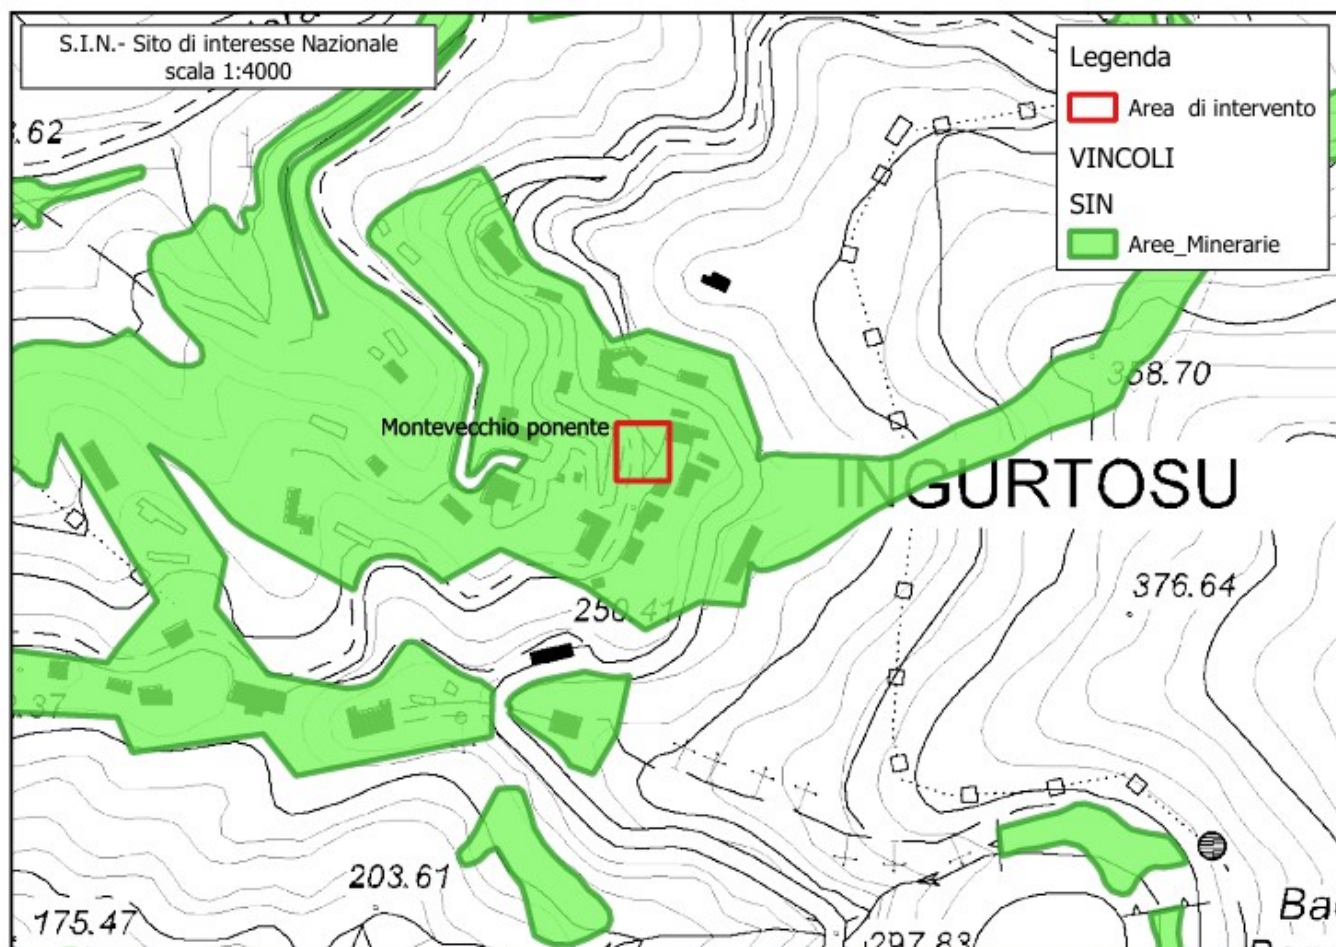





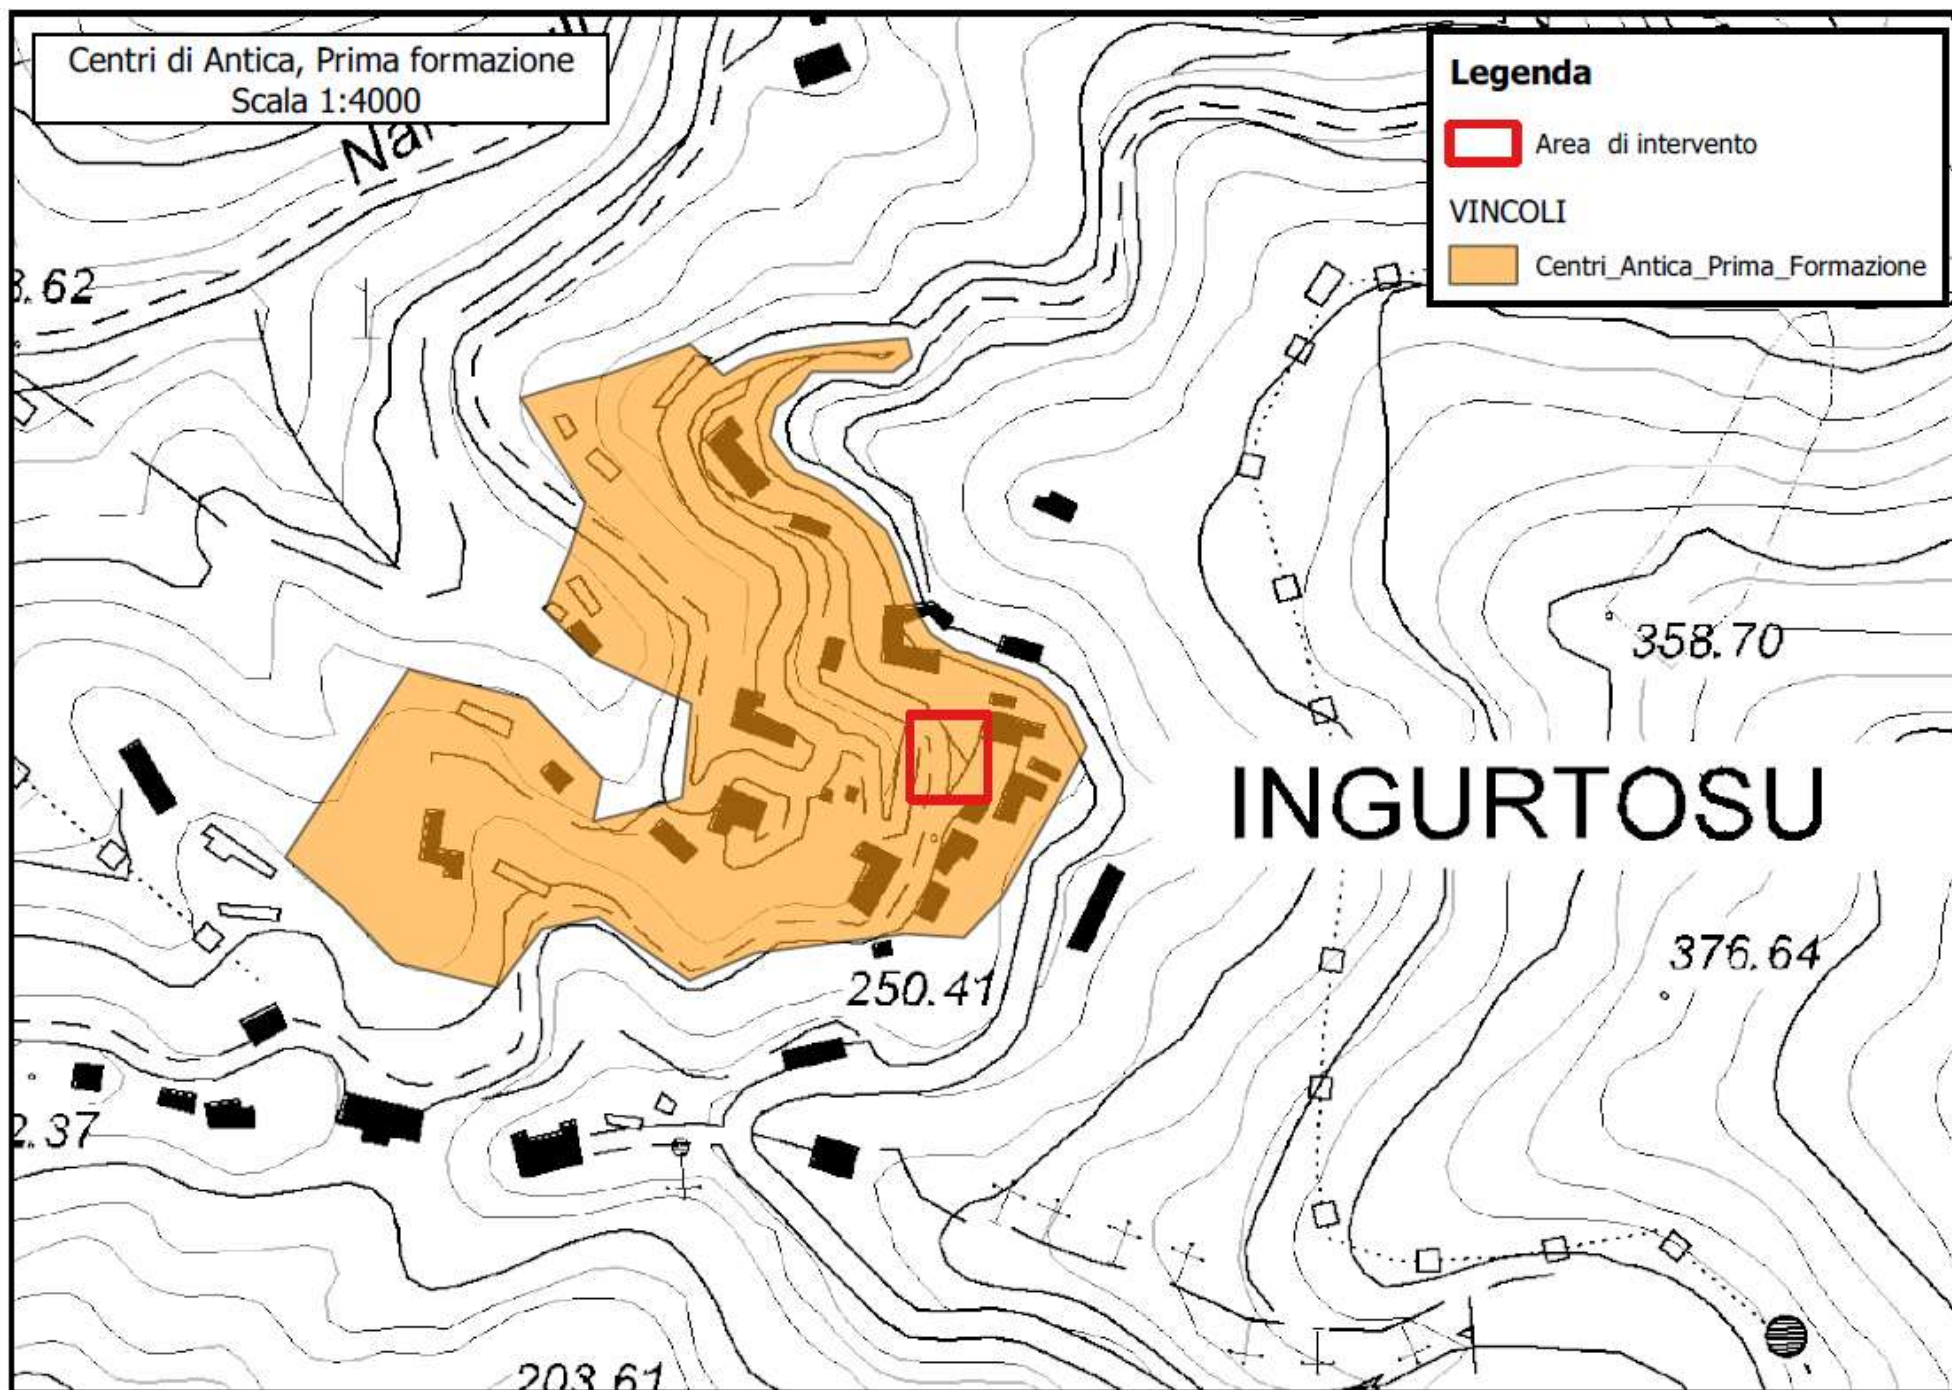






P.U.C.- Arbus - Carta rischio ambientale  
Scala 1:4000

## Legenda






 
 Area di intervento

-  Aree minerarie dismesse sottoposte a bonifica ambientale
-  Discariche minerarie
-  Aree ad elevato rischio incendio
-  Aree a rischio inondazione costiera (art. 55 NTA PUC)

### AREE A PERICOLOSITÀ IDRAULICA

-  HI4 - Disciplina delle aree di pericolosità idraulica molto elevata (art. 27 del PAI)
-  HI3 - Disciplina delle aree di pericolosità idraulica elevata (art. 28 del PAI)
-  HI2 - Disciplina delle aree di pericolosità idraulica media (art. 29 del PAI)
-  HI1 - Disciplina delle aree di pericolosità idraulica moderata (art. 30 del PAI)
-  Fascia di tutela dei corpi idrici 25 m
-  Fascia di tutela dei corpi idrici 50 m

### AREE A PERICOLOSITÀ GEOMORFOLOGICA

-  Hg0
-  Hg1 - Disciplina delle aree di pericolosità moderata da frana (art. 34 del PAI)
-  Hg2 - Disciplina delle aree di pericolosità media da frana (art. 33 del PAI)
-  Hg3 - Disciplina delle aree di pericolosità elevata da frana (art. 32 del PAI)
-  Hg4 - Disciplina delle aree di pericolosità molto elevata da frana (art. 31 del PAI)
-  Aree di potenziale instabilità e sprofondamenti (art. 13 NTA del PAI)

